

ВЪЗЛОЖИТЕЛ: МИНИСТЕРСТВО НА ЗЕМЕДЕЛИЕТО И ХРАНИТЕ

ИЗПЪЛНИТЕЛ:

ОБЕКТ: Реконструкция селскостопански път Болярово-яз. Малко Шарково-Ружица

ОБЩИНА: Болярово

ОБЛАСТ: Ямбол

ОПИСАНИЕ ПРЕДМЕТА НА ПОРЪЧКАТА

На основание предложение на община Болярово и ОД "Земеделие" гр. Ямбол, във връзка с провеждане на мероприятия по чл.8 от ЗОЗЗ от МЗХ се възлага изготвянето на **работен проект** за обект: „Реконструкция на селскостопански път Болярово – Малко Шарково - Ружица, обхващащ поземлени имоти, съгласно приложените скици и, намиращ се в землищата на гр. Болярово, с. Малко Шарково и с. Ружица с обща дължина на трасето около 8 000 м.

Местоположение:

Трасето на селскостопанския път започва от гр. Болярово и завършва в с. Ружица. Преминава покрай земеделски имоти, разположени в землищата на гр. Болярово, с. Малко Шарково и с. Ружица, съгласно приложените скици.

Технически данни:

Дължината на трасето е около 8 000 м. Средната ширината на пътя е 5.50 метра. Пътят е в лошо техническо състояние и не обезпечава необходимите условия за предвижване на транспортни средства и извозване на селскостопанска продукция и затруднява достъпа до земеделските земи. На места няма изградени канавки и водостоци. Пътят, в по-голямата си част е непроходим за МПС.

По трасето на пътя да се прецени необходимостта от изграждане на съответните съоръжения – канавки, водостоци и други.

Инвестиционна характеристика:

През предходните години не е извършвано финансиране на обекта;

Необходимо е реконструкция на пътя и изграждане на съоръжения за отвеждане на водите извън трасето на пътя, с което ще се осигури достъп на селскостопанска техника за обработка на земеделски площи и транспорт на селскостопанска продукция;

Собственост на терена е общинска публична собственост;

За обекта да се провери необходимостта от отчуждения, както и за терени за временно ползване.

Извършване на необходимите съгласувателни процедури със заинтересованите и засегнати институции и ведомства от изпълнението на проектната разработка.

Проектната разработка да е съобразена с "Методически указания за попълване на проектна документация, оценка и управление на инвестиционните проекти"-УСЕС № 1/21.09.2005 г.

Програма за реализация:

Предложението е за изготвяне на работен проект за реконструкция на пътя през 2012 год.

Очакван ефект:

С реализирането на реконструкцията на пътя ще се осигури обслужване на 20 000 дка обработваеми земи, от които 1 200 нови лозови масиви.

ВЪЗЛОЖИТЕЛ: МИНИСТЕРСТВО НА ЗЕМЕДЕЛИЕТО И ХРАНИТЕ

ИЗПЪЛНИТЕЛ:

ОБЕКТ: Реконструкция селскостопански път Болярово-яз. Малко Шарково-Ружица

ОБЩИНА: Болярово

ОБЛАСТ: Ямбол

ТЕХНИЧЕСКО ЗАДАНИЕ

На основание предложение на община Болярово и ОД "Земеделие" гр. Ямбол, във връзка с провеждане на мероприятия по чл.8 от ЗОЗЗ от МЗХ, се възлага изготвянето на **работен проект** за обект: „Реконструкция на селскостопански път Болярово – яз. Малко Шарково - Ружица, намиращ се в землищата на гр. Болярово, с. Малко Шарково и с. Ружица с обща дължина на трасето около 8 000 м;

I. ПРЕДМЕТ НА РАБОТНИЯ ПРОЕКТ

Обектът представлява селскостопански път, разположен в землищата на **гр. Болярово, с. Малко Шарково и с. Ружица, общ. Болярово, обл. Ямбол**

Съществуващото трасе на посоченият път е отразено в кадастралната карта.

Предназначението на пътя е да обслужва прилежащите селскостопански площи.

Дължината на трасето е около **8 000 м** при средна широчина от 5.5 м. По дължината на пътя в момента няма изградени съоръжения.

Посочените селскостопански пътища към момента са в компрометирано състояние, без настилка, без оформени надлъжни и напречни профили, липсват водостоци на пресичанията с отводнителни/напоителни канали. В това си състояние, те не изпълняват предназначението си – да провеждат движение на селскостопанска техника и хора за осигуряване на достъп до прилежащите обработваеми селскостопански земи.

II. ОБХВАТ НА РАБОТНИЯ ПРОЕКТ

За осигуряване на нормалната експлоатация на селскостопанския път следва в **Работния проект** да се даде решение за:

1. Реконструкция на трасето след определяне категорията на пътя в зависимост от предназначението му, теренните условия и интензивността на движение, съгласно "Норми за проектиране на селскостопански пътища";

2. Изборът на конструкцията и габаритите на пътната настилка следва да се съобрази с нормативните изисквания, на базата на проучване на наличните в района кариери за строителни материали, с цел разработка на икономически ефективно решение;

3. Да се предвиди изграждането на водостоци за безаварийно отвеждане на повърхностни води и други съоръжения, в зависимост от хидроложките условия и характера на терена, за да се предпазят участъците с по-големи наклони от евентуални изравняния и изнасяне на повърхностния слой на пътната настилка;

Проектната разработка следва да се изпълни след съгласуване в протокол между представители на община Болярово, ОД "Земеделие" гр. Ямбол и проектанта по отношение на: определяне категорията на пътя в зависимост от предназначение и интензивност на движението; трасе и конструкция на пътната настилка; избор на строителните материали и необходимост от нови съоръжения за отвеждане на повърхностни води. При предложена в протокола лека и средна интензивност на движението да се приложи конкретна обосновка.

III. ОБЕМ И СЪДЪРЖАНИЕ НА РАБОТНИЯ ПРОЕКТ

1. Документ за собственост.

2. Определяне на категорията на пътя в зависимост от предназначението му, теренните условия и интензивността на движението съгласно "Норми за проектиране на селскостопански пътища".

2.1. Предназначението на пътя и интензивността на движението да се уточни в протокол с упълномощен представител на община Болярово.

2.2. При предложена в протокола лека и средна интензивност на движението да се приложи конкретна обосновка.

3. Да се определи категорията на обекта съгласно ЗУТ.

4. Тристранен протокол с участието на Възложител, Изпълнител и община Болярово за изясняване състоянието на обекта и проблемите, които следва да се решат в проекта.
5. Установяване на геоложките и хидрогеоложките условия по трасето на пътя. Проучване на кариерите за баластра и трошен камък въз основа на оглед, архивни данни или нови проучвания.

Съгласуване дебелината на настилка с представители на общината и на МЗХ (ОД "Земеделие" гр. Ямбол).

6. Заснемане на проектното трасе и реперирание на точките от работната геодезическа мрежа.
7. Разработка на икономически ефективно и технически целесъобразно решение за реконструкция на пътя, съобразено с одобрената кадастрална карта (по възможност без постоянни отчуждения). Основните технически параметри на пътя и проектните решения за пресичане на пътищата с комуникации, земната основа, пътното тяло в насип и изкоп, отводняване на пътя и на пътната настилка се определят съгласно "Норми за проектиране на селскостопански пътища".
8. Обяснителна записка с изчисления и приложения.
9. Графични материали (изготвени на програмен продукт "AUTOCAD"):
- Ситуация в М 1:5000
 - План на пътя
 - Надлъжни профили
 - Типови напречни профили М 1:50 и подробни напречни профили в М 1:100;
 - Работни чертежи на съоръженията (водостоци, подпорни стени и др.), ако се налага изграждането на такива;
 - Трасировъчна схема и реперен карнет.
10. Количествени и стойностни сметки за: земни работи, пътни работи, съоръжения и обобщена сметка, с основания и шифри, на хартиен и магнитен носител на програмен продукт "EXCEL". Спецификации на материалите, механизацията и труда.
11. Технология и организация на изпълнение на строително-монтажните работи и контрол на качеството им. Етапност на строителството.
12. Опазване на околната среда, отчуждения (ако се налагат) и оползотворяване на хумуса.
13. План по безопасност на обекта в съответствие с изискванията на Наредба №2 от 22.03.2004г.- за минималните изисквания за здравословни и безопасни условия на труд при извършване на строителни и монтажни работи на МТСП и МРРБ - ДВ бр.37/2004 г.
14. Изработване на проектна документация за избор на трасе на линеен обект съгласно ЗОЗЗ и ЗУТ.
- процедура за утвърждаване на трасе;
 - парцеларен план;
 - нанасяне на елементите на пътя върху КВС.
15. Съгласуване на проекта с ОД "Земеделие" гр. Ямбол и община Болярово.
16. Разработката на работния проект да отговаря на изискванията на Наредба № 4 от 21.05.2001 г. на МРРБ за обема и съдържанието на инвестиционните проекти.
17. Работния проект да бъде предоставен на Възложителя на хартиен и магнитен носител (диск) в три еднообразни екземпляра.
18. Извършване на необходимите съгласувателни процедури със заинтересованите и засегнати институции и ведомства от изпълнението на проектната разработка.



М 1:8000

Стар идентификатор: няма
Номер по предходен план: 000088

КОординатна система 1970г




М 1:8000

Стар идентификатор: няма
Номер по предходен план: 000291
Съсед: 05284.260.897, 05284.260.894, 05284.290.317, 05284.290.318, 05284.290.313, 05284.290.310, 05284.290.292, 05284.290.284, 05284.280.48,



М 1:5000

Стар идентификатор: няма
Номер по преуходен план: 000284
Съседни: 05284, 290, 291, 05284, 290, 292, 15284, 290, 291, 05284, 290, 292

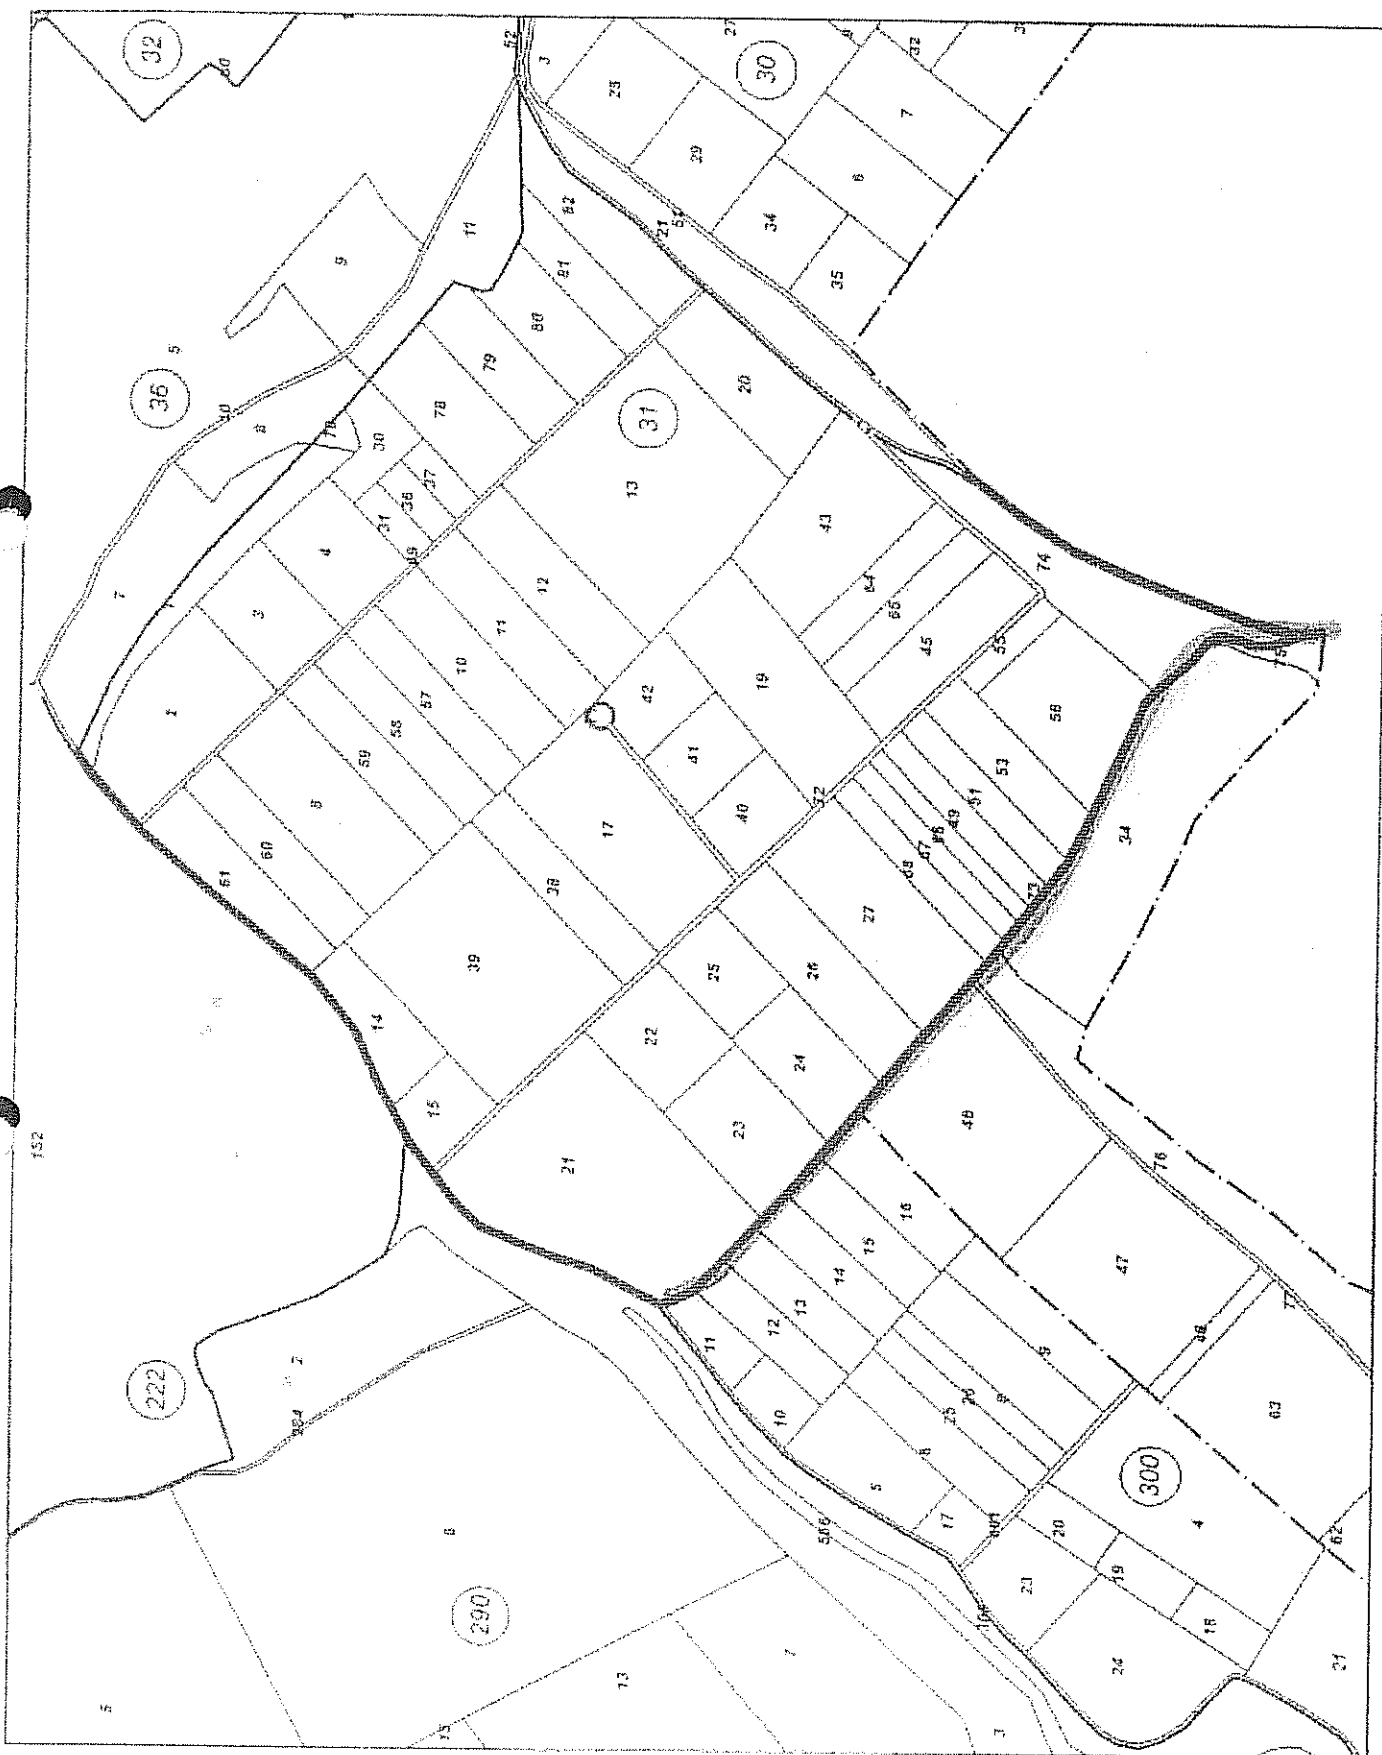

00081M

Стар-идентификатор: няма

Нормативное значение 0.297

[illegible]

С К И Ц А

№ 004332/92, от 2012 г.

К 1:5000

на проект с номер 000091 в зоната на с. МААКО ШАРКОВО с площ 46704, общ. БЛАГОУСТРОЙСТВО

Проектът е собственост на:

1. ОБЩИНА БОЯЯРОВО, Рег. номер 9001, с. МААКО ШАРКОВО.

Документи от г.

Площ на проект: 1.446 дека, Част на трети ползване: Полски път


Вид собственост: Общинска публична

Проектът се намира в местността "-----" при граници и съседни

№ 060060, Назв	на	БОШИЦА СТОЯНОВА ХИНСВА
№ 060061, Назв	на	ПЕТЪР АНГЕЛОВ ДМИТРОВ
№ 060039, Назв, Част	на	КМЕТСТВО МААКО ШАРКОВО
№ 060450, Назв, Част	на	ОБЩИНА БОЯЯРОВО
Земелна граница		
№ 060024, Назв	на	ДМИТЪР ГЕОРГИЕВ ГРЪКОВ
№ 060025, Назв	на	ДРАГАНА ВАСИЛЕВА ЗЛАКОВА
№ 060076, Назв	на	ПЪРЖАВЕН ПОЗЕМЪЛЕН ФОНД
№ 060079, Назв	на	АПЧГ 001
№ 060041, Назв, Част	на	КМЕТСТВО МААКО ШАРКОВО
№ 060002, Назв, Част	на	ОБЩИНА БОЯЯРОВО
№ 060028, Назв	на	АПЧГ 001

Всички проекти има следните ограничения:

66 Защитна зона за охрана на двете отци, въпреки чл. 6, ст. 1, т. 3 и 3.4 от Закона за българското гражданство. Забраняват се действия, определени със заповедта за охрана на защитната зона и т. 3.4 от Закона за българското гражданство.

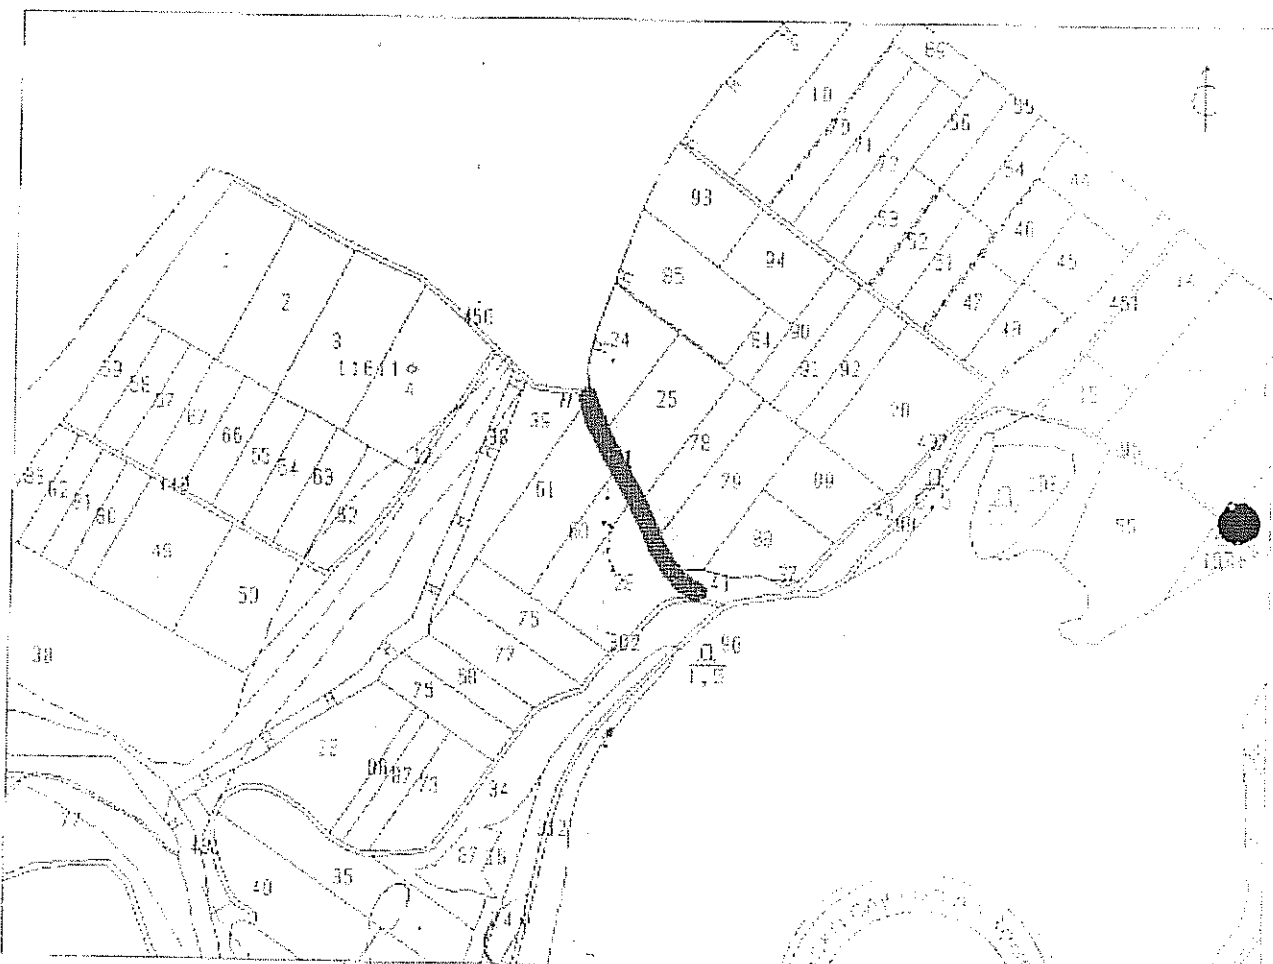

Сметката съдържа 1 стр. и има срок на валидност 6 месеца.

Изработил: *Ситова* / ГАБРИЕЛ КОСТАКОВ СЕРИОВ

/ модел специализиран


/ ЧАСЛАВ МИЧЕВ

/ НАЧАЛНИК на ОБЩИНСКА СЛУЖБА ГО. БОЯЯРОВО

Дата: 20 г. Заграна:

Печат

Сметката е само за служебно ползване

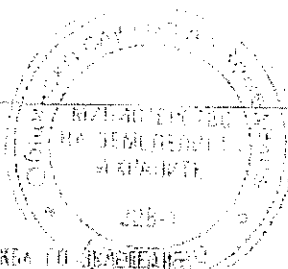

С К И Ц А

№ К14289/22.08.2012 г.
Ч. 1.9003

Стр. 1 от 3
Вх. № 10010

на площ с номер 000095 в землищата на с. МААКО ШАРКОВО с ЕКАТЕ 45704, общ. БЛАГОЕВО.

Имотът е собственост на:

1. ОБЩИНА БОЛЯРОВО, Рег. номер 9001, с. МААКО ШАРКОВО.

Документи от г.

Площ на имота: 6.616 дка. Речни на тръно ползването: Полски път


Вид собственост: Общинска публична

Имотът се намира в местността "-----" при граници и съседни:

№ 000095, Хвост	на	КНЕСТВО МААКО ШАРКОВО
№ 000106, Др. сел.ст.тер.	на	КНЕСТВО МААКО ШАРКОВО
№ 000098, Пасище, нора	на	КНЕСТВО МААКО ШАРКОВО
№ 000100, Язовир	на	КНЕСТВО МААКО ШАРКОВО
№ 000096, Пасище, нора	на	КНЕСТВО МААКО ШАРКОВО
№ 000112, Овладост. съор.	на	КНЕСТВО МААКО ШАРКОВО
№ 000034, Нива	на	КНЕСТВО МААКО ШАРКОВО
№ 000302, Полски път	на	КНЕСТВО МААКО ШАРКОВО
№ 000341, Пасище, нора	на	КНЕСТВО МААКО ШАРКОВО
№ 000437, Полски път	на	КНЕСТВО МААКО ШАРКОВО
№ 000442, Пасище, нора	на	КНЕСТВО МААКО ШАРКОВО
№ 000451, Полски път	на	КНЕСТВО МААКО ШАРКОВО
№ 000016, Нива	на	КНЕСТВО МААКО ШАРКОВО
№ 000016, Нива	на	КНЕСТВО МААКО ШАРКОВО
№ 000017, Нива	на	КНЕСТВО МААКО ШАРКОВО
№ 000019, Нива	на	КНЕСТВО МААКО ШАРКОВО
№ 000018, Нива	на	КНЕСТВО МААКО ШАРКОВО
Землища граница	на	КНЕСТВО МААКО ШАРКОВО
№ 000065, Пасище, нора	на	КНЕСТВО МААКО ШАРКОВО
№ 000117, Полски път	на	КНЕСТВО МААКО ШАРКОВО
№ 000103, Язовир	на	КНЕСТВО МААКО ШАРКОВО
№ 000107, Др. сел.ст.тер.	на	КНЕСТВО МААКО ШАРКОВО

Върху имота има следните ограничения:

00 Зашитена зона за опазване на дивните птици, съгласно чл. 6, ал. 1, т. 3 и т. 4 от Закона за биологичната разнообразие. Забраняват се дейности, определени със заповедта за опазване на заштитената зона и с плана за управление.

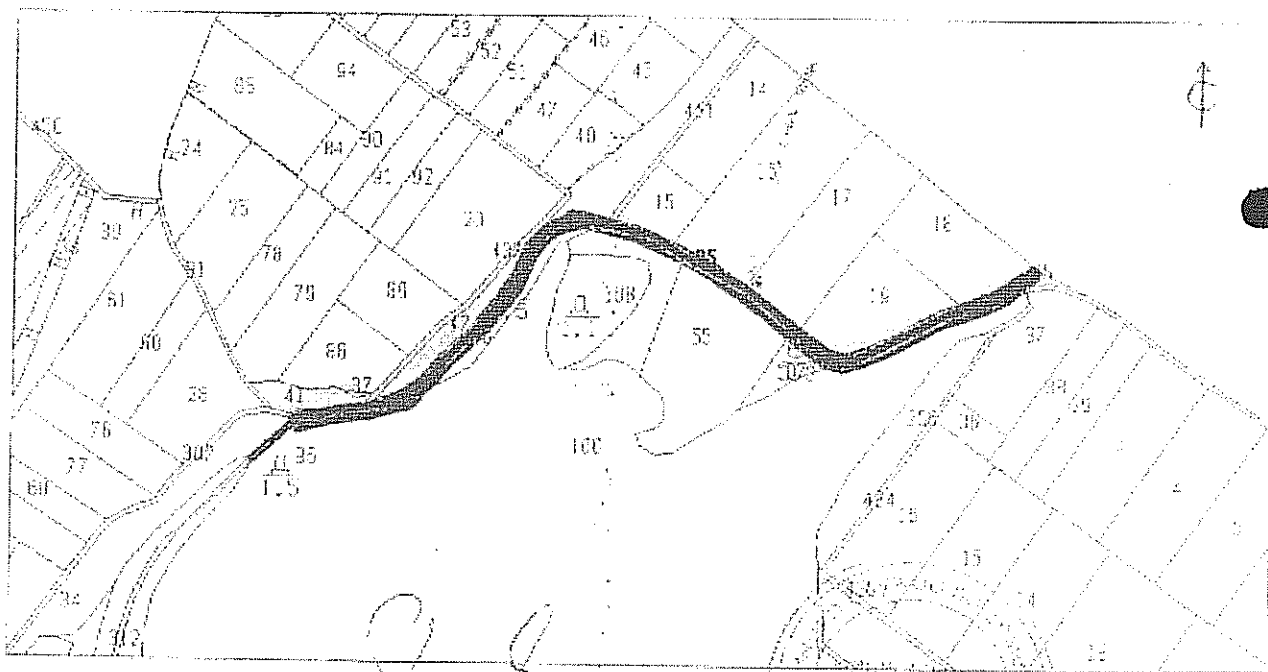

Всичките страници 1 стр. и има срок на валидност 6 месеца.

Изработил: ТАЛИЯ НИКОЛАЕВА САРОВА


Проверил: НИКОЛАЙ МИНЕВ

Дата: 20 г. Заверил:

Печат

КАЧУЛНИК на ОБЩИНА БОЛЯРОВО

Скицата е само за служебно ползване

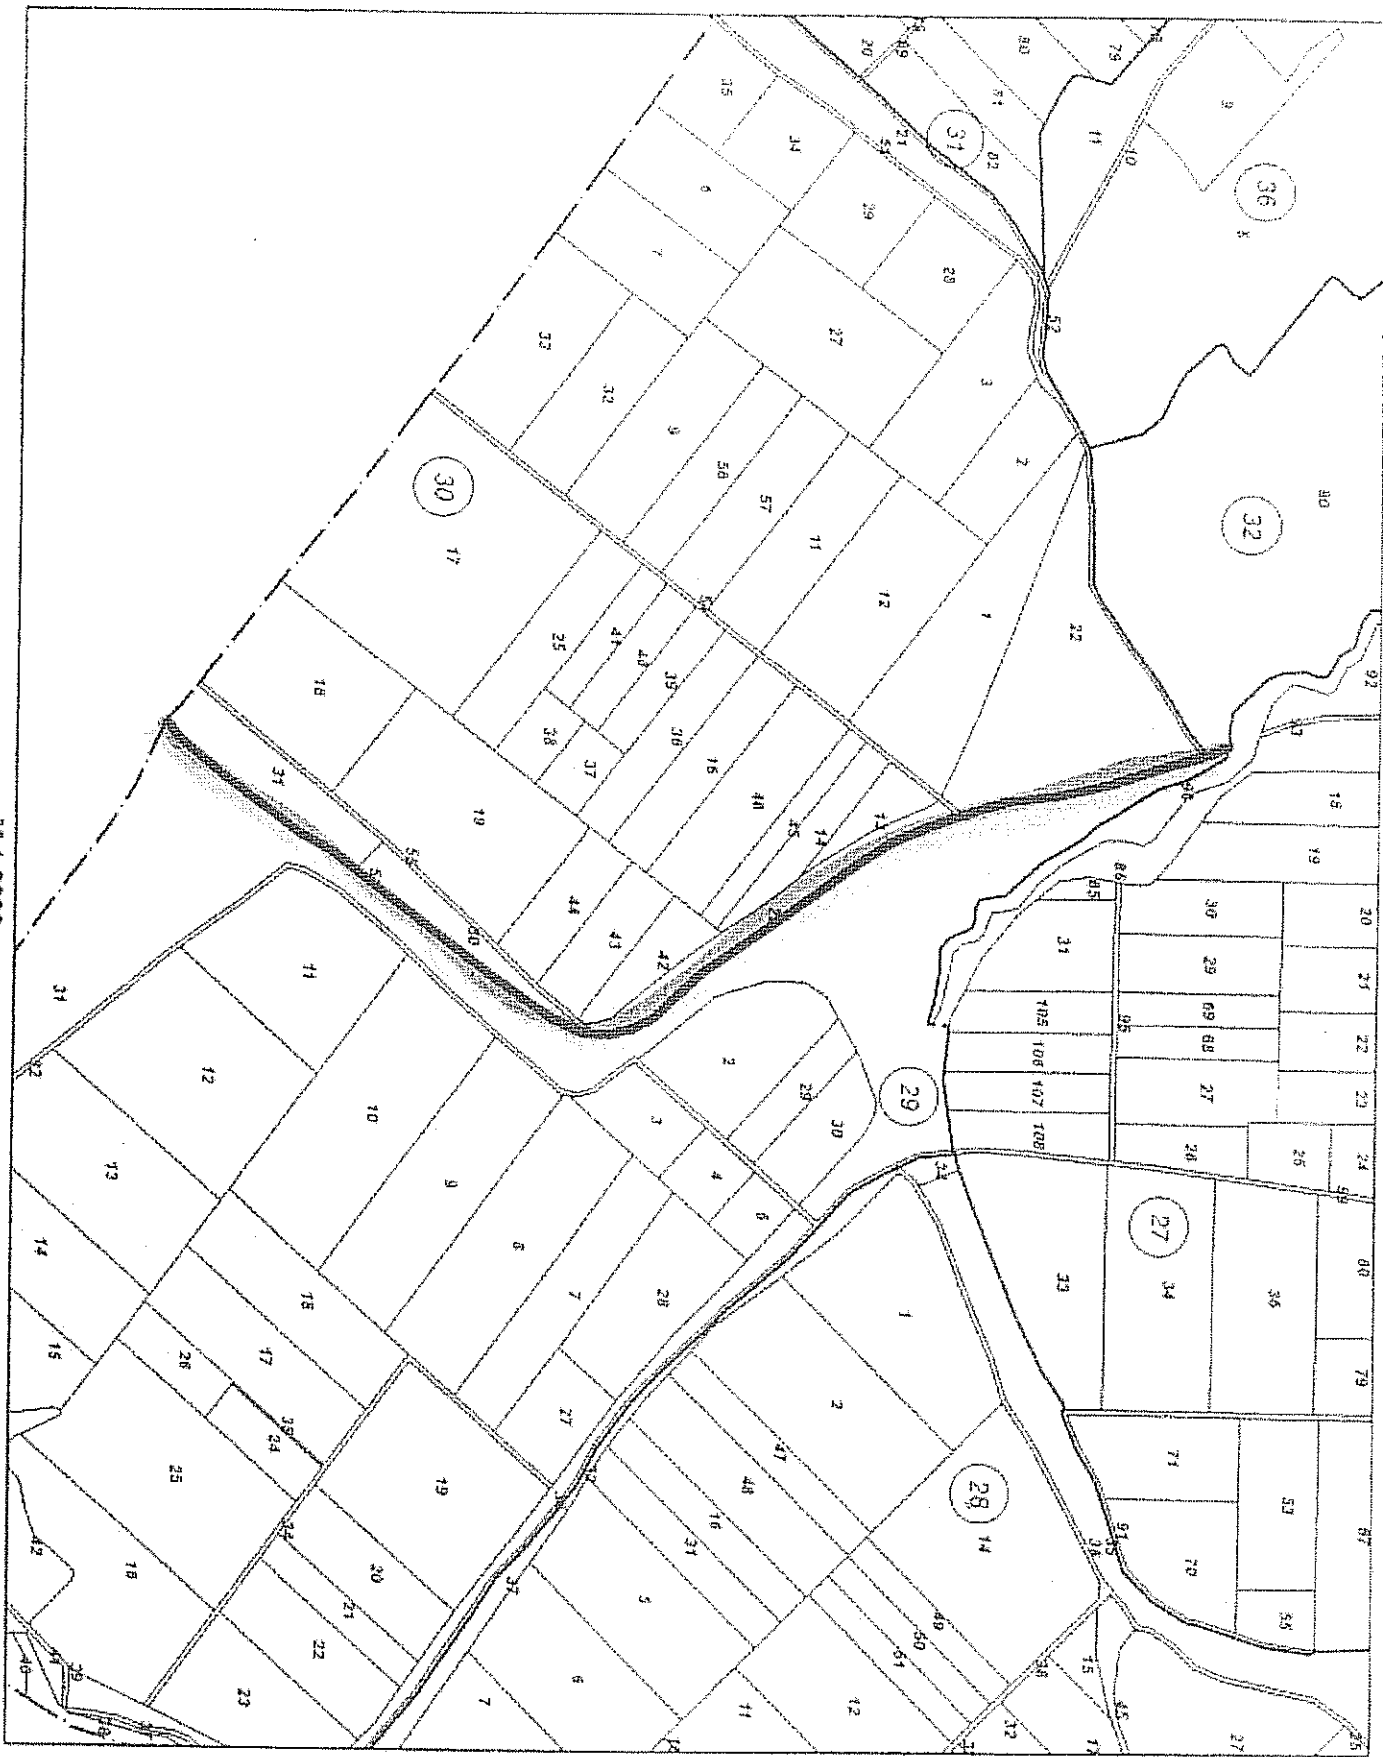

М 1:80000

Стар идентификатор: НММА


Номер по предходен план: 0.220

КООРДИНАТНА СИСТЕМА 1970г.



М 1:5000

Стар идентификатор: няма
Номер по предходен план: 0.215

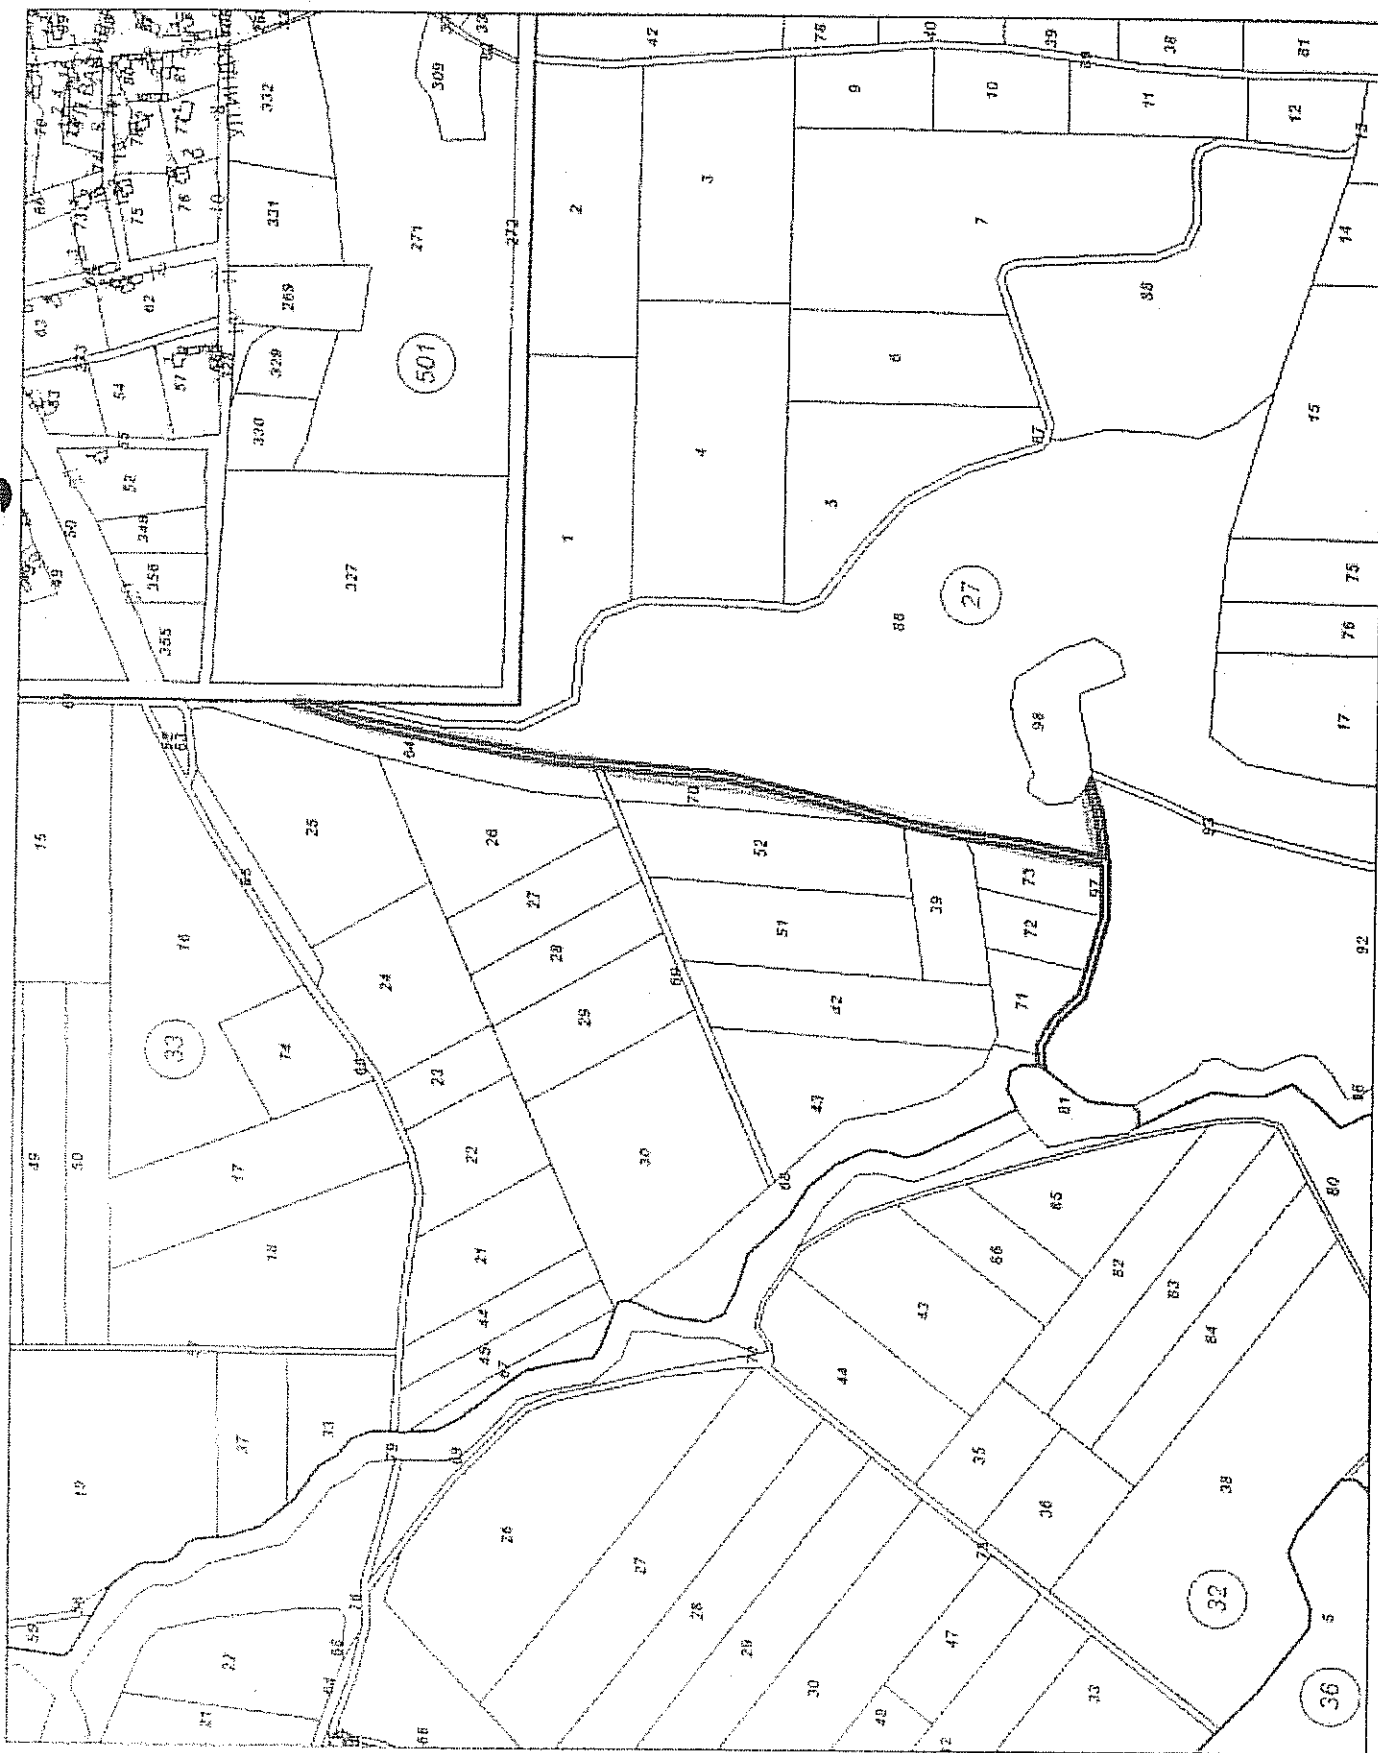

М 1:5000