


План за разположение на инженерните мрежи в сутерена на Лаб.Блок Г

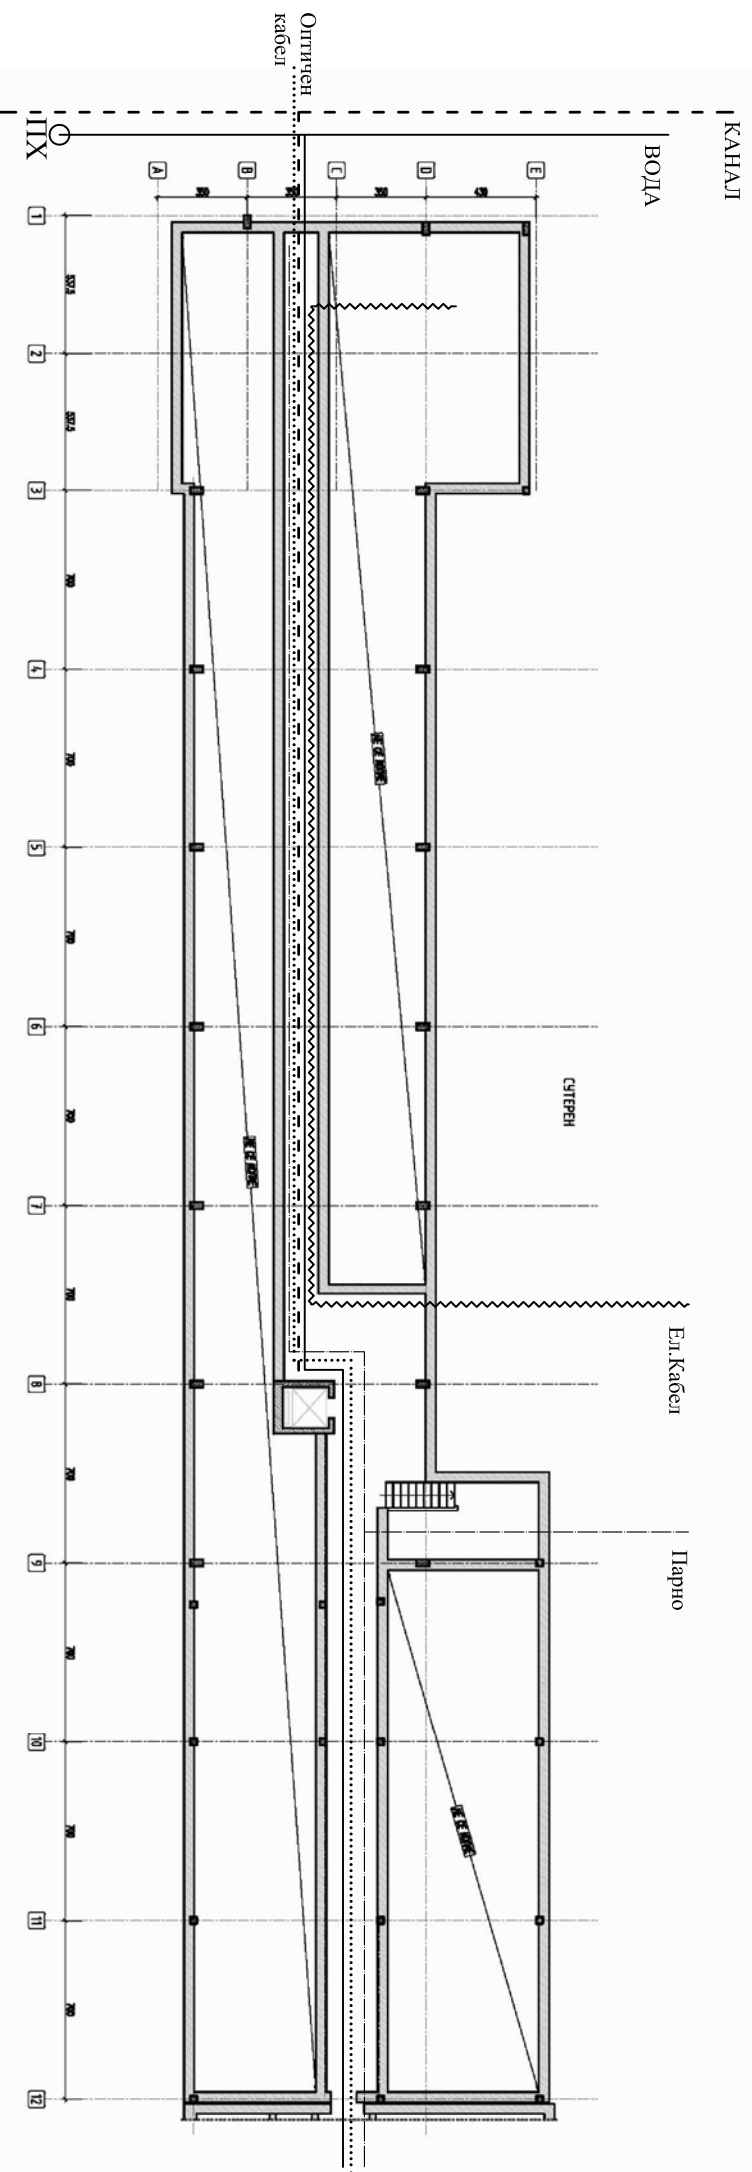

Забелешка: Да се направи допълнителна проверка на комуникациите преди пръстъпване към началото на строително-разрушителните работи.