



# РАЗРЕЗ "1 - 1"

БЛОК "Г" - РАЗРЕЗИ "1-1" И "2-2" ПРЕЗ  
КОНСТРУКЦИЯ НАД 1-ВИ ЕТАЖ

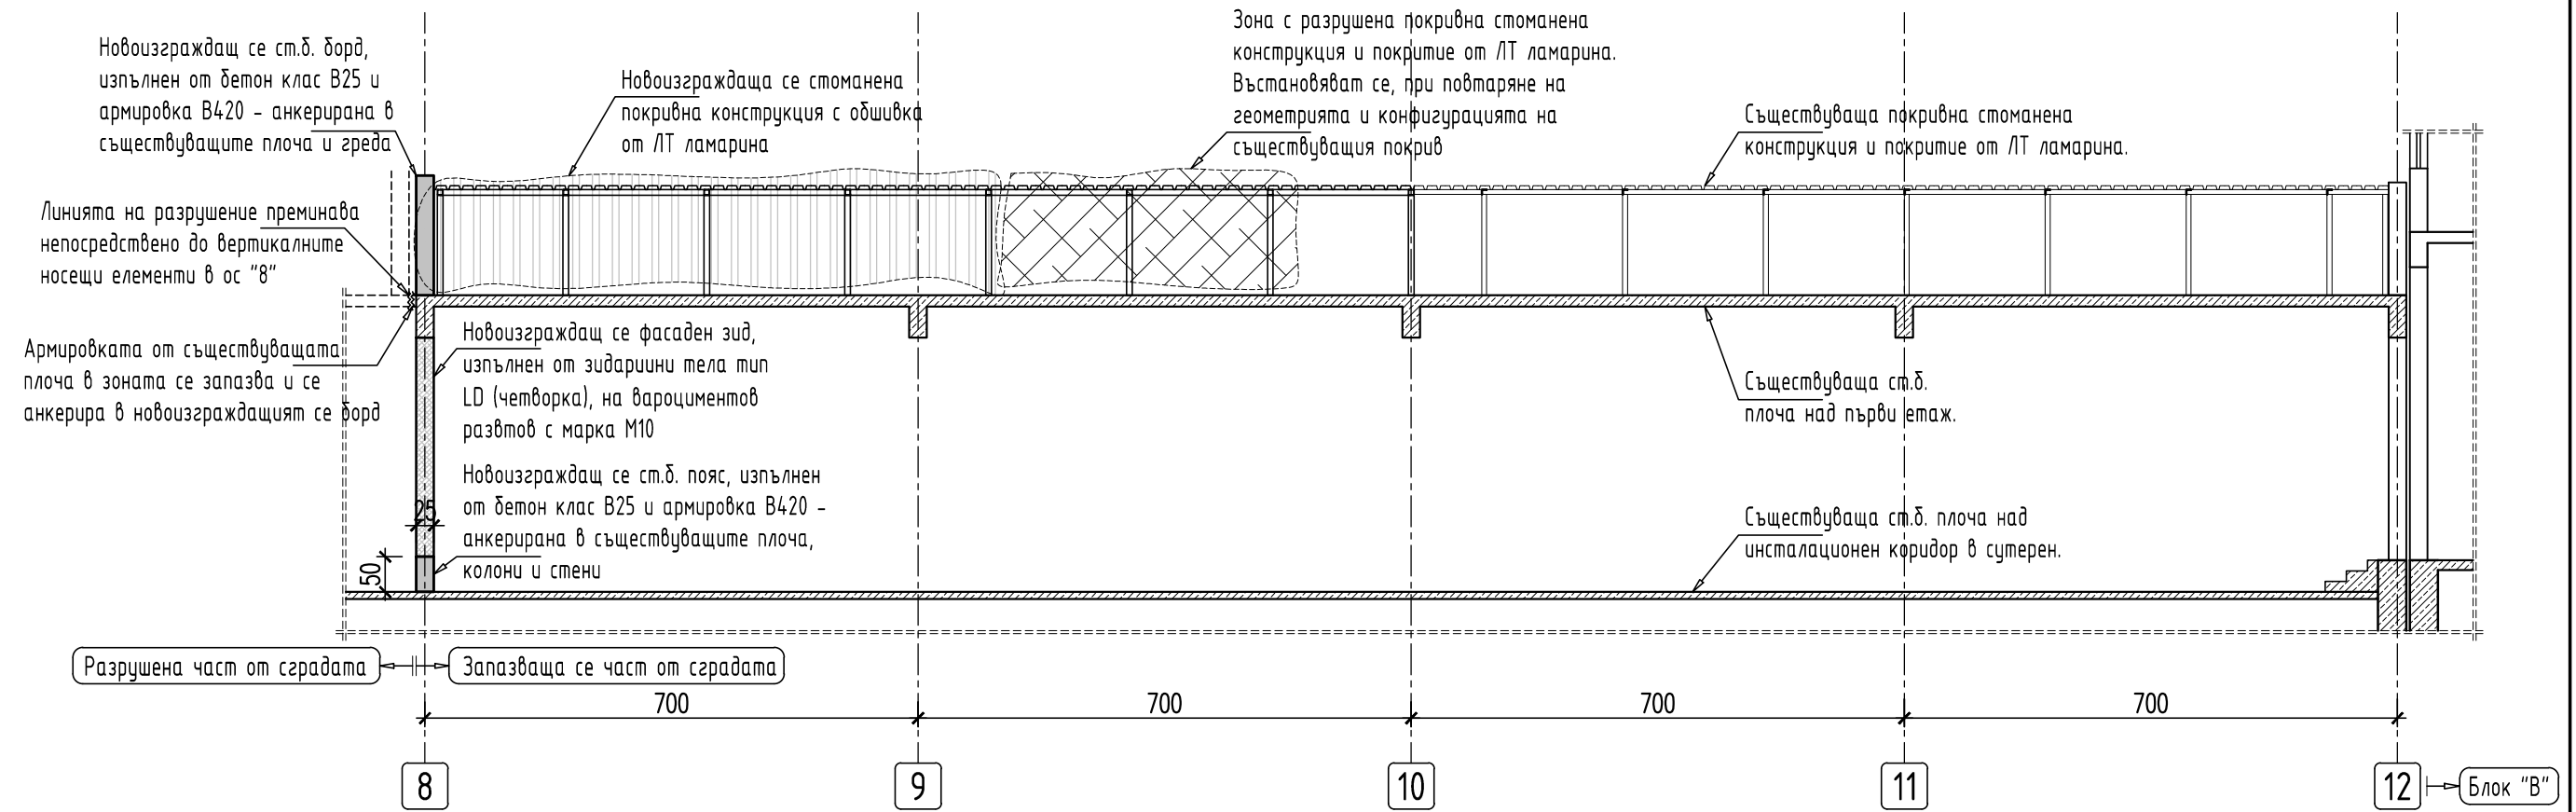

# РАЗРЕЗ "2 - 2"

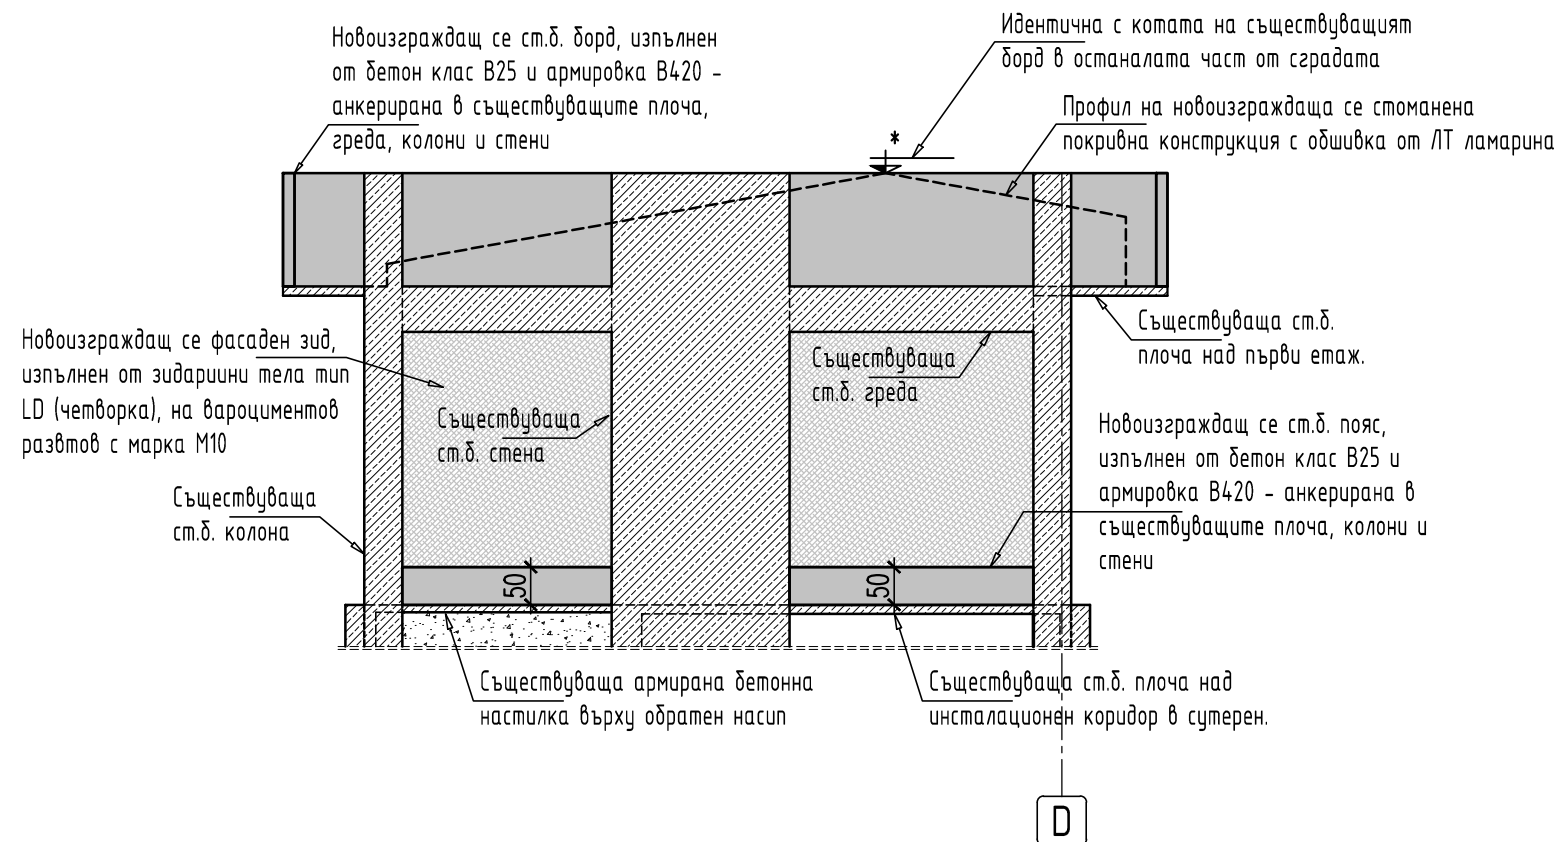

### ЗАБЕЛЕЖКИ :

1. Размерите са вероятностни и отразяват събраната информация от представената ни техническа документация и извършеното заснемане без отстраняване на лицевите подови и стенни покрития.

НАУЧНОИЗСЛЕДОВАТЕЛСКИ СТРОИТЕЛЕН ИНСТИТУТ - "НИСИ" ЕООД София 1618, бул. "Н. Петков" №86, тел./факс 02/955 96 35; nisi.bg			
Строиж:	Съществуваща сграда - Блок "В" на площадката на институт по почвознание "Никола Пушкарров", град София, ул. "Банско шосе" №7		
Възложител:	МИНИСТЕРСТВО НА ЗЕМЕДЕЛИЕТО И ХРАНИТЕ		
Чертеж:	БЛОК "Г" - РАЗРЕЗИ "1-1" И "2-2"	Черт. №	ПУЗ-Г-04
	ПРЕЗ КОНСТРУКЦИЯ НАД 1-ВИ ЕТАЖ	Мащаб:	М 1:100
Съставил:	инж. М. Поцов	Част:	техническа експертиза
Управител:	проф. д-р инж. Р. Гузлев	Дата:	05.2016г.