



ЗАПОВЕД

№ РД-04-204/ 30.09.2022 г.

На основание чл. 37в, ал. 4 от ЗСПЗЗ, във връзка с чл. 75а, ал. 1, т. 1 от ППЗСПЗЗ, доклад с вх. № РД-08-206/29.09.2022 г. на комисия, назначена със Заповед № РД-07-61/21.07.2022 г. на директора на ОД „Земеделие“ – Кюстендил и представено Споразумение с вх. № ПО-09-1847/30.08.2022 г. в ОСЗ – Кюстендил с офис Трекляно

НАРЕЖДАМ:

I. Одобрявам споразумение за разпределение на масивите за ползване на обработваеми земи в землището на с. Гюешево, ЕКАТТЕ 18455, община Кюстендил, област Кюстендил, сключено между лицата по чл. 37в, ал. 1 от ЗСПЗЗ за стопанската 2022/2023 година, както следва:

1. БОНЧО ДОБРИНОВ ДИМИТРОВ

Площ на имоти, ползвани на правно основание: 1.804 дка

Площ на имоти, ползвани на основание на чл. 37в, ал. 3, т. 2 от ЗСПЗЗ: 2.822 дка

Разпределени масиви (по номера), съгласно проекта: 16, 17

Общо площ: 4.626 дка

2. ГЮЛКА ЙОРДАНОВА ЗАНЕВА

Площ на имоти, ползвани на правно основание: 13.969 дка

Площ на имоти, ползвани на основание на чл. 37в, ал. 3, т. 2 от ЗСПЗЗ: 7.374 дка

Разпределени масиви (по номера), съгласно проекта: 13

Общо площ: 21.344 дка

3. ДИМИТЪР СТОЙНЕВ ВЛАДИМИРОВ

Площ на имоти, ползвани на правно основание: 9.306 дка

Площ на имоти, ползвани на основание на чл. 37в, ал. 3, т. 2 от ЗСПЗЗ: 9.128 дка

Разпределени масиви (по номера), съгласно проекта: 15, 14, 23, 24

Общо площ: 18.434 дка

4. ПЕТЪР АНГЕЛОВ СТЕФАНОВ

Площ на имоти, ползвани на правно основание: 0.551 дка

Площ на имоти, ползвани на основание на чл. 37в, ал. 3, т. 2 от ЗСПЗЗ: 23.798 дка

Разпределени масиви (по номера), съгласно проекта: 18, 19, 66, 20, 22, 50, 52

Общо площ: 24.349 дка

5. РУМЯНА ТОНЧЕВА ИВАНОВА

Площ на имоти, ползвани на правно основание: 30.932 дка

Площ на имоти, ползвани на основание на чл. 37в, ал. 3, т. 2 от ЗСПЗЗ: 28.905 дка

Разпределени масиви (по номера), съгласно проекта: 1, 2, 3, 4, 5, 6

Общо площ: 59.837 дка

6. СПАС ИВАНОВ КИТАНОВ

Площ на имоти, ползвани на правно основание: 67.185 дка

Площ на имоти, ползвани на основание на чл. 37в, ал. 3, т. 2 от ЗСПЗЗ: 61.021 дка

Разпределени масиви (по номера), съгласно проекта: 9, 10, 11, 12, 7, 8

Общо площ: 128.206 дка

7. СТАНКА ИВАНОВА ИЛИЕВА

Площ на имоти, ползвани на правно основание: 15.010 дка

Площ на имоти, ползвани на основание на чл. 37в, ал. 3, т. 2 от ЗСПЗЗ: 2.002 дка

Разпределени масиви (по номера), съгласно проекта: 67, 21

Общо площ: 17.012 дка

II. Лицата по т. I, на които са определени площи по чл. 37в, ал. 3, т. 2 от ЗСПЗЗ внасят по сметка за чужди средства сума в размер на средното годишно рентно плащане за землището в срок до три месеца от публикуване на настоящата заповед.

Банкова сметка за чужди средства на Областна дирекция „Земеделие” – Кюстендил:

ТБ ОББ АД – КЛОН КЮСТЕНДИЛ

IBAN: BG50 UBBS 8002 3300 2513 10

BIC: UBBS BGSE.

III. На основание чл. 37в, ал. 7 от ЗСПЗЗ, за ползвател, който не е заплатил сумите за ползваните земи по чл. 37в, ал. 3, т. 2 от ЗСПЗЗ съгласно настоящата заповед, директорът на областната дирекция „Земеделие” издава заповед за заплащане на трикратния размер на средното годишно рентно плащане за землището.

IV. На основание чл. 37в, ал. 5 от ЗСПЗЗ, настоящата заповед, ведно с окончателния регистър и картата на землището с отразените масиви за ползване да се обяви в кметството на с. Гюешево, община Кюстендил и в сградата на офис Кюстендил на Общинска служба по земеделие – Кюстендил с офис Трекляно, както и да се публикува на интернет страниците на Община Кюстендил и Областна дирекция „Земеделие” – Кюстендил.

Контрол по изпълнението на заповедта възлагам на началника на Общинска служба по земеделие – Кюстендил с офис Трекляно.

Заповедта да се доведе до знанието на съответните длъжностни лица, за сведение и изпълнение.

Заповедта може да бъде обжалвана по реда на АПК. Съгласно чл. 37в, ал. 6 от ЗСПЗЗ, обжалването на заповедта не спира изпълнението ѝ.

V. Неразделна част от настоящата заповед са описа на масивите и имотите по ползватели, представен в *Приложение 1* и картата на масивите за ползване за землището на с. Гюешево, община Кюстендил.

ЗА ДИРЕКТОР: /п/

/М. ШУКЕРОВА/

Заповед за заместване № РД-04-116/27.09.2022 г.

Неразделна част от Заповед № РД-04-204/ 30.09.2022

**Окончателен регистър по реда на чл. 74, във връзка с чл. 75а от ППЗСПЗЗ и чл. 37в, ал. 9 от ЗСПЗЗ за стопанската 2022/2023 година
за землището на с. Гюешево, ЕКАТТЕ 18455, община Кюстендил, област Кюстендил.**

Ползвател	Маси в №	Имот с регистрирано правно основание		Имот по чл. 37в, ал. 3, т. 2 от ЗСПЗЗ		
		№	Площ дка	№	Площ дка	Дължим о рентно плащане в лв.
БОНЧО ДОБРИНОВ ДИМИТРОВ	16	45.71	1.804			
БОНЧО ДОБРИНОВ ДИМИТРОВ	16			45.3	0.495	12.38
БОНЧО ДОБРИНОВ ДИМИТРОВ	17			45.5	2.327	58.18
ОБЩО за ползвателя (дка)			1.804		2.822	70.56
ГЮЛКА ЙОРДАНОВА ЗАНЕВА	13	22.10	10.031			
ГЮЛКА ЙОРДАНОВА ЗАНЕВА	13			22.3	3.959	98.97
ГЮЛКА ЙОРДАНОВА ЗАНЕВА	13			22.4	3.415	85.39
ГЮЛКА ЙОРДАНОВА ЗАНЕВА	13	22.11	2.370			
ГЮЛКА ЙОРДАНОВА ЗАНЕВА	13	22.12	1.568			
ОБЩО за ползвателя (дка)			13.969		7.374	184.36
ДИМИТЪР СТОЙНЕВ ВЛАДИМИРОВ	15	44.109	6.138			
ДИМИТЪР СТОЙНЕВ ВЛАДИМИРОВ	15			44.116	1.475	36.88
ДИМИТЪР СТОЙНЕВ ВЛАДИМИРОВ	15			44.115	1.447	36.17
ДИМИТЪР СТОЙНЕВ ВЛАДИМИРОВ	14			44.112	1.496	37.40
ДИМИТЪР СТОЙНЕВ ВЛАДИМИРОВ	14			44.111	1.492	37.30
ДИМИТЪР СТОЙНЕВ ВЛАДИМИРОВ	14			44.113	1.491	37.28
ДИМИТЪР СТОЙНЕВ ВЛАДИМИРОВ	14			44.114	0.218	5.44
ДИМИТЪР СТОЙНЕВ ВЛАДИМИРОВ	23			44.91	1.509	37.74
ДИМИТЪР СТОЙНЕВ ВЛАДИМИРОВ	24	44.89	3.168			
ОБЩО за ползвателя (дка)			9.306		9.128	228.20
ПЕТЪР АНГЕЛОВ СТЕФАНОВ	18			44.9	1.044	26.10
ПЕТЪР АНГЕЛОВ СТЕФАНОВ	18			44.8	0.937	23.44
ПЕТЪР АНГЕЛОВ СТЕФАНОВ	18	44.7	0.551			
ПЕТЪР АНГЕЛОВ СТЕФАНОВ	19			44.10	0.972	24.31
ПЕТЪР АНГЕЛОВ СТЕФАНОВ	19			44.32	0.883	22.08
ПЕТЪР АНГЕЛОВ СТЕФАНОВ	19			44.17	0.840	21.00
ПЕТЪР АНГЕЛОВ СТЕФАНОВ	66			45.40	3.492	87.30
ПЕТЪР АНГЕЛОВ СТЕФАНОВ	66			45.44	2.508	62.70
ПЕТЪР АНГЕЛОВ СТЕФАНОВ	20			44.97	2.392	59.80
ПЕТЪР АНГЕЛОВ СТЕФАНОВ	20			44.99	1.433	35.82
ПЕТЪР АНГЕЛОВ СТЕФАНОВ	22			44.93	1.807	45.17
ПЕТЪР АНГЕЛОВ СТЕФАНОВ	22			44.92	1.509	37.72
ПЕТЪР АНГЕЛОВ СТЕФАНОВ	22			44.91	1.000	24.99
ПЕТЪР АНГЕЛОВ СТЕФАНОВ	50			45.50	1.999	49.97
ПЕТЪР АНГЕЛОВ СТЕФАНОВ	52			45.52	2.981	74.53
ОБЩО за ползвателя (дка)			0.551		23.798	594.94
РУМЯНА ТОНЧЕВА ИВАНОВА	1	53.43	7.439			
РУМЯНА ТОНЧЕВА ИВАНОВА	1	53.39	3.500			

РУМЯНА ТОНЧЕВА ИВАНОВА	1			53.40	2.769	69.23
РУМЯНА ТОНЧЕВА ИВАНОВА	1	53.41	2.711			
РУМЯНА ТОНЧЕВА ИВАНОВА	1	53.89	2.507			
РУМЯНА ТОНЧЕВА ИВАНОВА	1			53.48	0.997	24.93
РУМЯНА ТОНЧЕВА ИВАНОВА	1			53.38	0.510	12.75
РУМЯНА ТОНЧЕВА ИВАНОВА	2	53.46	2.993			
РУМЯНА ТОНЧЕВА ИВАНОВА	2			53.45	2.212	55.30
РУМЯНА ТОНЧЕВА ИВАНОВА	2			53.44	1.003	25.07
РУМЯНА ТОНЧЕВА ИВАНОВА	3			76.2	1.596	39.90
РУМЯНА ТОНЧЕВА ИВАНОВА	3			76.1	1.518	37.95
РУМЯНА ТОНЧЕВА ИВАНОВА	4	76.3	2.658			
РУМЯНА ТОНЧЕВА ИВАНОВА	4			76.4	1.315	32.87
РУМЯНА ТОНЧЕВА ИВАНОВА	4			76.7	0.861	21.53
РУМЯНА ТОНЧЕВА ИВАНОВА	4	76.5	0.815			
РУМЯНА ТОНЧЕВА ИВАНОВА	4			76.6	0.629	15.73
РУМЯНА ТОНЧЕВА ИВАНОВА	5	75.5	3.118			
РУМЯНА ТОНЧЕВА ИВАНОВА	5			75.7	3.058	76.45
РУМЯНА ТОНЧЕВА ИВАНОВА	5			75.6	2.899	72.47
РУМЯНА ТОНЧЕВА ИВАНОВА	5	75.4	1.708			
РУМЯНА ТОНЧЕВА ИВАНОВА	5			75.3	1.644	41.10
РУМЯНА ТОНЧЕВА ИВАНОВА	5			75.1	1.284	32.10
РУМЯНА ТОНЧЕВА ИВАНОВА	5			75.8	0.867	21.68
РУМЯНА ТОНЧЕВА ИВАНОВА	5			75.10	0.609	15.22
РУМЯНА ТОНЧЕВА ИВАНОВА	5			75.9	0.372	9.31
РУМЯНА ТОНЧЕВА ИВАНОВА	6			75.12	2.935	73.37
РУМЯНА ТОНЧЕВА ИВАНОВА	6	75.11	2.579			
РУМЯНА ТОНЧЕВА ИВАНОВА	6			75.14	1.223	30.57
РУМЯНА ТОНЧЕВА ИВАНОВА	6	75.13	0.904			
РУМЯНА ТОНЧЕВА ИВАНОВА	6			75.8	0.327	8.17
РУМЯНА ТОНЧЕВА ИВАНОВА	6			75.10	0.147	3.68
РУМЯНА ТОНЧЕВА ИВАНОВА	6			75.9	0.130	3.24
ОБЩО за ползвателя (дка)			30.932		28.905	722.62
СПАС ИВАНОВ КИТАНОВ	9			49.3	3.297	82.43
СПАС ИВАНОВ КИТАНОВ	9			49.10	2.546	63.65
СПАС ИВАНОВ КИТАНОВ	9	49.7	2.372			
СПАС ИВАНОВ КИТАНОВ	9	49.8	2.345			
СПАС ИВАНОВ КИТАНОВ	9	49.9	1.868			
СПАС ИВАНОВ КИТАНОВ	9			49.2	1.851	46.27
СПАС ИВАНОВ КИТАНОВ	9	49.6	1.499			
СПАС ИВАНОВ КИТАНОВ	10			49.16	5.813	145.33
СПАС ИВАНОВ КИТАНОВ	10			49.31	3.495	87.38
СПАС ИВАНОВ КИТАНОВ	10	49.30	3.355			
СПАС ИВАНОВ КИТАНОВ	10			49.32	2.793	69.82
СПАС ИВАНОВ КИТАНОВ	10			49.33	2.438	60.95
СПАС ИВАНОВ КИТАНОВ	10	49.17	2.175			
СПАС ИВАНОВ КИТАНОВ	10	49.34	1.843			
СПАС ИВАНОВ КИТАНОВ	10	49.13	1.498			
СПАС ИВАНОВ КИТАНОВ	10			49.23	0.238	5.96
СПАС ИВАНОВ КИТАНОВ	11	49.15	4.989			
СПАС ИВАНОВ КИТАНОВ	11	49.14	1.001			
СПАС ИВАНОВ КИТАНОВ	11			49.27	0.989	24.73
СПАС ИВАНОВ КИТАНОВ	11	49.19	0.704			
СПАС ИВАНОВ КИТАНОВ	11	49.28	0.301			
СПАС ИВАНОВ КИТАНОВ	11	49.18	0.200			
СПАС ИВАНОВ КИТАНОВ	12	49.21	3.123			
СПАС ИВАНОВ КИТАНОВ	12			49.23	1.427	35.68
СПАС ИВАНОВ КИТАНОВ	12	49.25	1.189			
СПАС ИВАНОВ КИТАНОВ	12	49.34	1.135			
СПАС ИВАНОВ КИТАНОВ	12			49.26	0.588	14.71
СПАС ИВАНОВ КИТАНОВ	12			49.33	0.533	13.33
СПАС ИВАНОВ КИТАНОВ	12	49.24	0.478			
СПАС ИВАНОВ КИТАНОВ	7			46.1	4.946	123.66
СПАС ИВАНОВ КИТАНОВ	7			46.10	2.551	63.77
СПАС ИВАНОВ КИТАНОВ	7			46.6	2.498	62.45
СПАС ИВАНОВ КИТАНОВ	7	46.4	1.937			


СПАС ИВАНОВ КИТАНОВ	7			46.13	1.863	46.58
СПАС ИВАНОВ КИТАНОВ	7			46.14	1.688	42.21
СПАС ИВАНОВ КИТАНОВ	7			46.9	1.573	39.32
СПАС ИВАНОВ КИТАНОВ	7			46.19	1.487	37.17
СПАС ИВАНОВ КИТАНОВ	7			46.20	1.481	37.02
СПАС ИВАНОВ КИТАНОВ	7	46.17	1.472			
СПАС ИВАНОВ КИТАНОВ	7	46.22	1.470			
СПАС ИВАНОВ КИТАНОВ	7			46.12	1.455	36.36
СПАС ИВАНОВ КИТАНОВ	7	46.11	1.404			
СПАС ИВАНОВ КИТАНОВ	7	46.24	1.376			
СПАС ИВАНОВ КИТАНОВ	7	46.15	1.280			
СПАС ИВАНОВ КИТАНОВ	7	46.7	1.260			
СПАС ИВАНОВ КИТАНОВ	7	46.21	1.180			
СПАС ИВАНОВ КИТАНОВ	7			46.3	1.172	29.31
СПАС ИВАНОВ КИТАНОВ	7			46.23	0.974	24.34
СПАС ИВАНОВ КИТАНОВ	7	46.2	0.911			
СПАС ИВАНОВ КИТАНОВ	7	46.8	0.832			
СПАС ИВАНОВ КИТАНОВ	7			46.16	0.782	19.54
СПАС ИВАНОВ КИТАНОВ	7			46.18	0.481	12.02
СПАС ИВАНОВ КИТАНОВ	8	47.14	5.117			
СПАС ИВАНОВ КИТАНОВ	8	47.18	3.998			
СПАС ИВАНОВ КИТАНОВ	8			47.19	3.987	99.67
СПАС ИВАНОВ КИТАНОВ	8	47.30	3.985			
СПАС ИВАНОВ КИТАНОВ	8			47.31	3.884	97.10
СПАС ИВАНОВ КИТАНОВ	8	47.22	3.687			
СПАС ИВАНОВ КИТАНОВ	8	47.20	3.195			
СПАС ИВАНОВ КИТАНОВ	8			47.21	2.303	57.57
СПАС ИВАНОВ КИТАНОВ	8	47.36	2.004			
СПАС ИВАНОВ КИТАНОВ	8	47.29	2.001			
СПАС ИВАНОВ КИТАНОВ	8			47.13	1.888	47.19
ОБЩО за ползвателя (дка)			67.185		61.021	1525.51
СТАНКА ИВАНОВА ИЛИЕВА	67	39.2	13.366			
СТАНКА ИВАНОВА ИЛИЕВА	67	39.1	1.644			
СТАНКА ИВАНОВА ИЛИЕВА	21			39.13	1.003	25.06
СТАНКА ИВАНОВА ИЛИЕВА	21			39.14	1.000	24.99
ОБЩО за ползвателя (дка)			15.010		2.002	50.05

Област: Кюстендил
Община: Кюстендил
ЕКАТТЕ: 18455



РАБОТНА КАРТА
НА МАСИВИ ЗА ПОЛЗВАНЕ
Землище: с. Гюешево

Утвърдил: _____

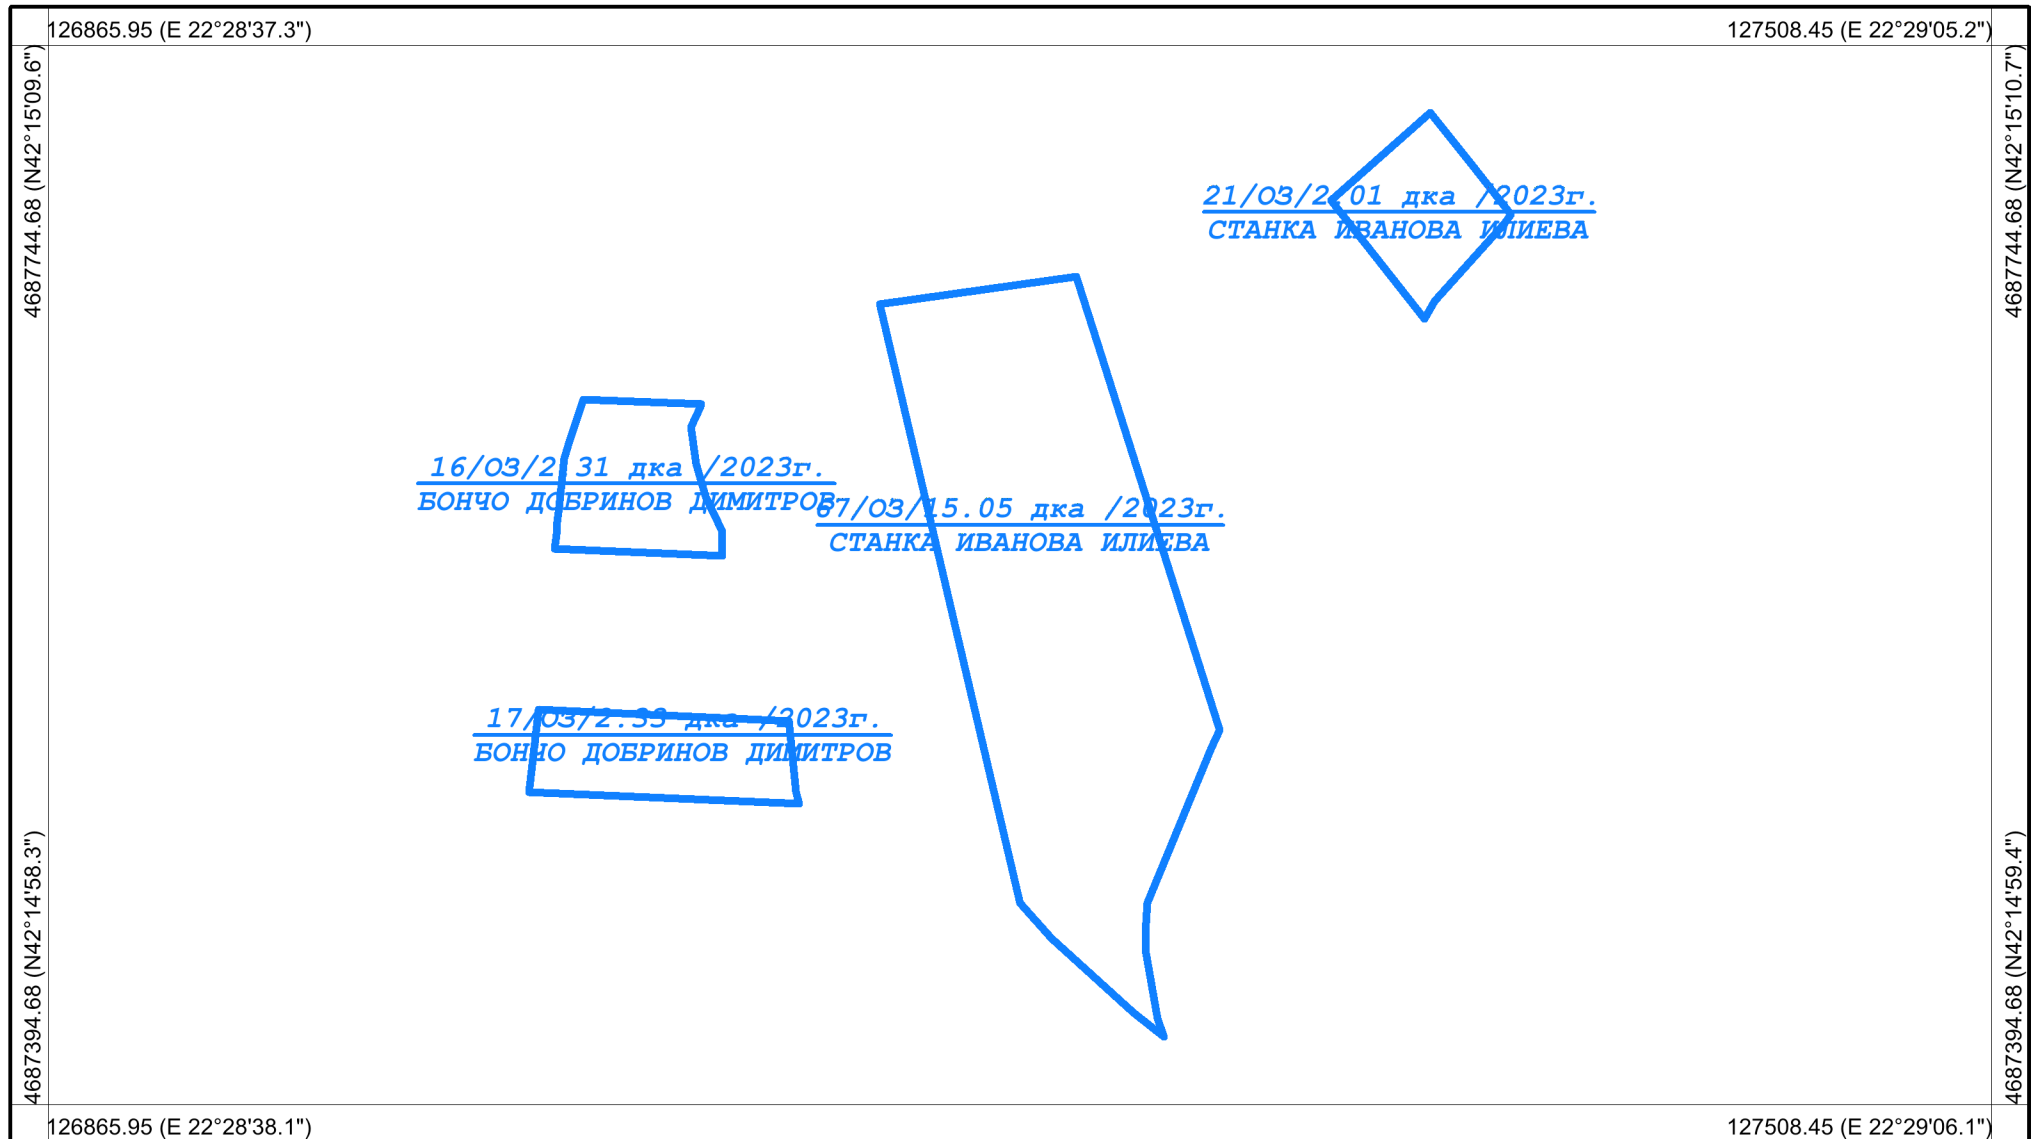

Координатна система: WGS84 (UTM), 35N
Картна подложка: ГЦ на СА, 1971-1991г.
Актуалност на данните: 19.08.2021-03.09.2022 г.
Дата на отпечатване: 03.09.2022 г.

Мащаб 1:2500
1 см = 25 м
0 25 50 75 100 125
Картен лист: 1/1


Изработил: _____
КА МОДЕКС ЕООД

Област: Кюстендил
Община: Кюстендил
ЕКАТТЕ: 18455

LOGO

РАБОТНА КАРТА
НА МАСИВИ ЗА ПОЛЗВАНЕ
Землище: с. Гюешево

Утвърдил: _____

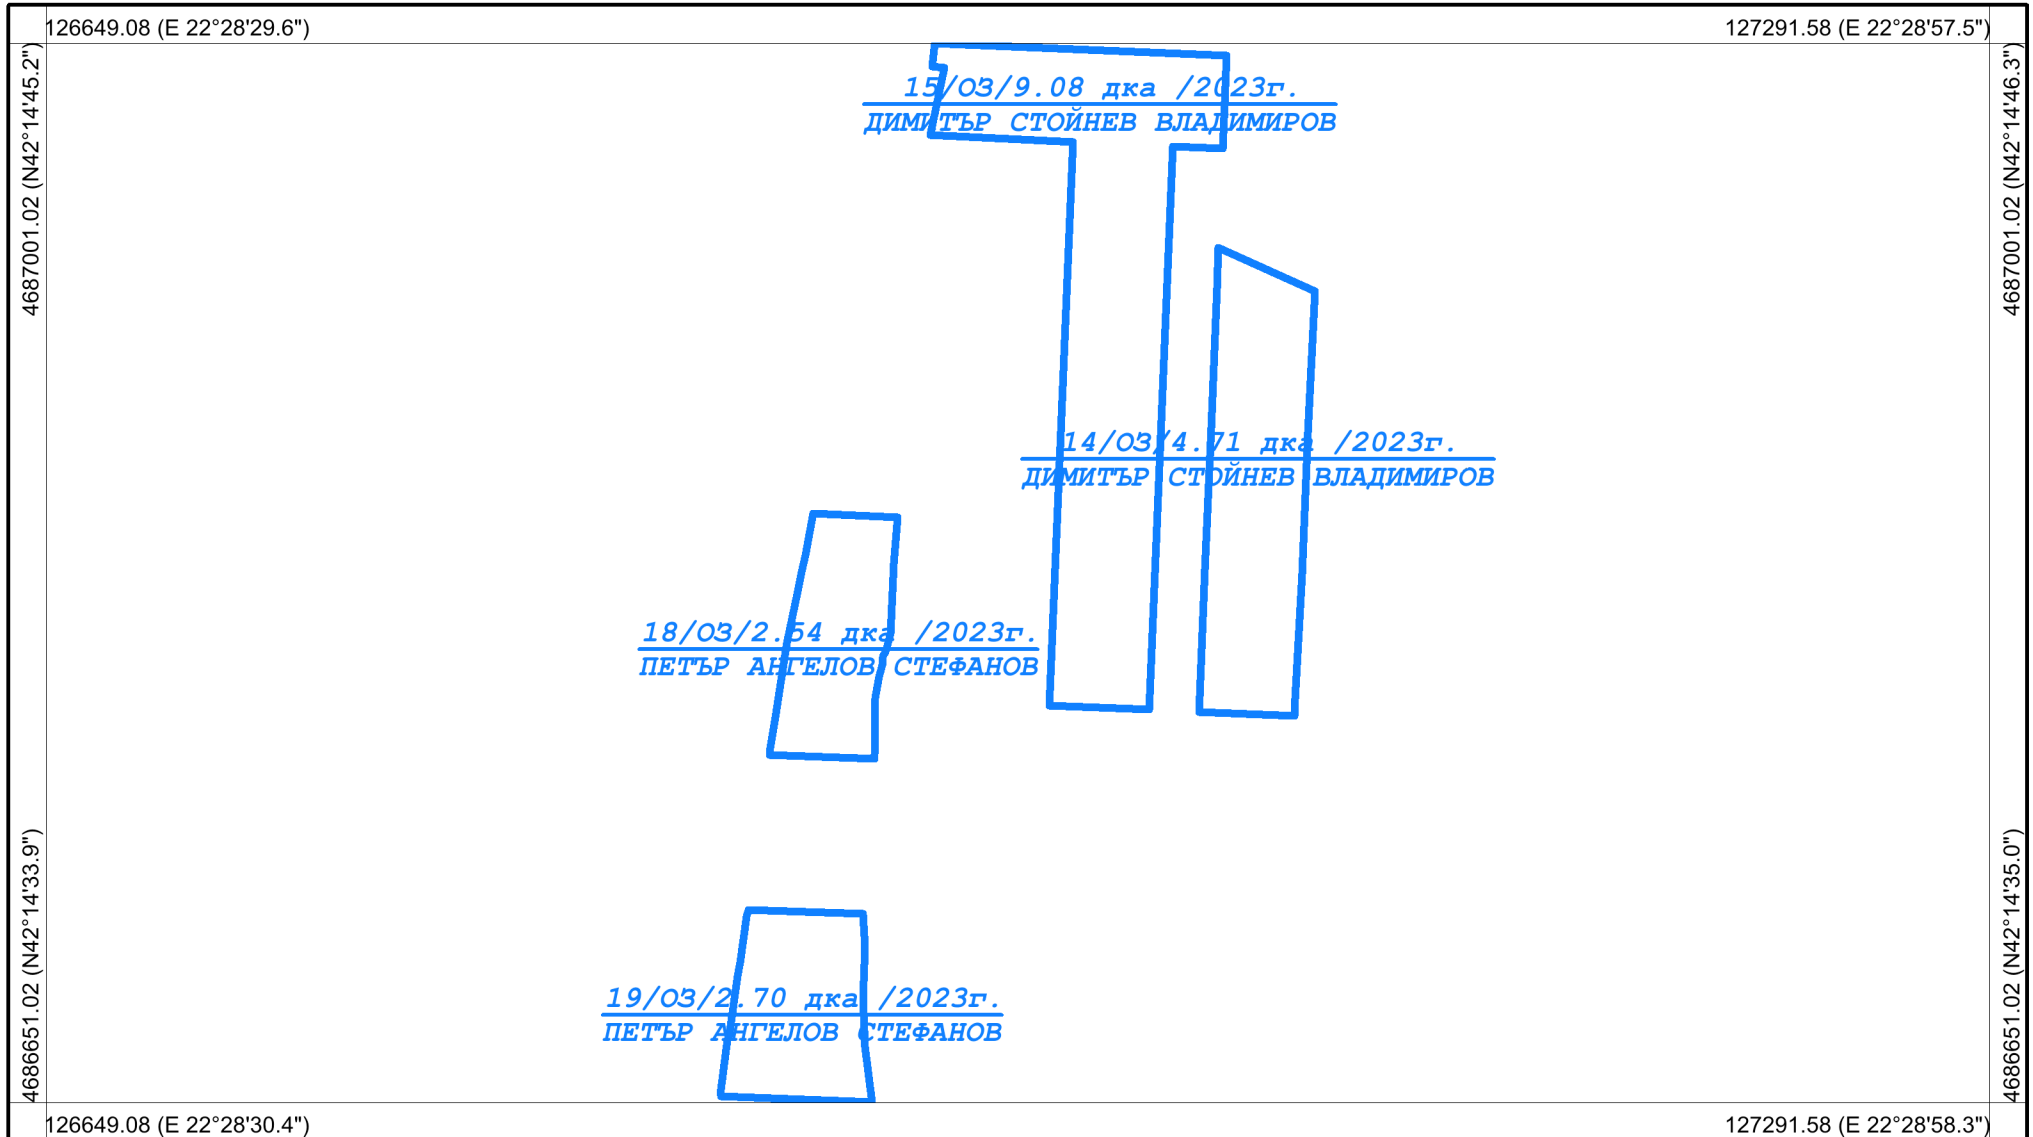

Координатна система: WGS84 (UTM), 35N
Картна подложка: ГЦ на СА, 1971-1991г.
Актуалност на данните: 19.08.2022-27.08.2022 г.
Дата на отпечатване: 03.09.2022 г.

Мащаб 1:2500
1 см = 25 м

0 25 50 75 100 125

Картен лист: 1/1


Изработил: _____
КА МОДЕКС ЕООД

Област: Кюстендил
Община: Кюстендил
ЕКАТТЕ: 18455

LOGO

РАБОТНА КАРТА
НА МАСИВИ ЗА ПОЛЗВАНЕ
Землище: с. Гюешево

Утвърдил: _____

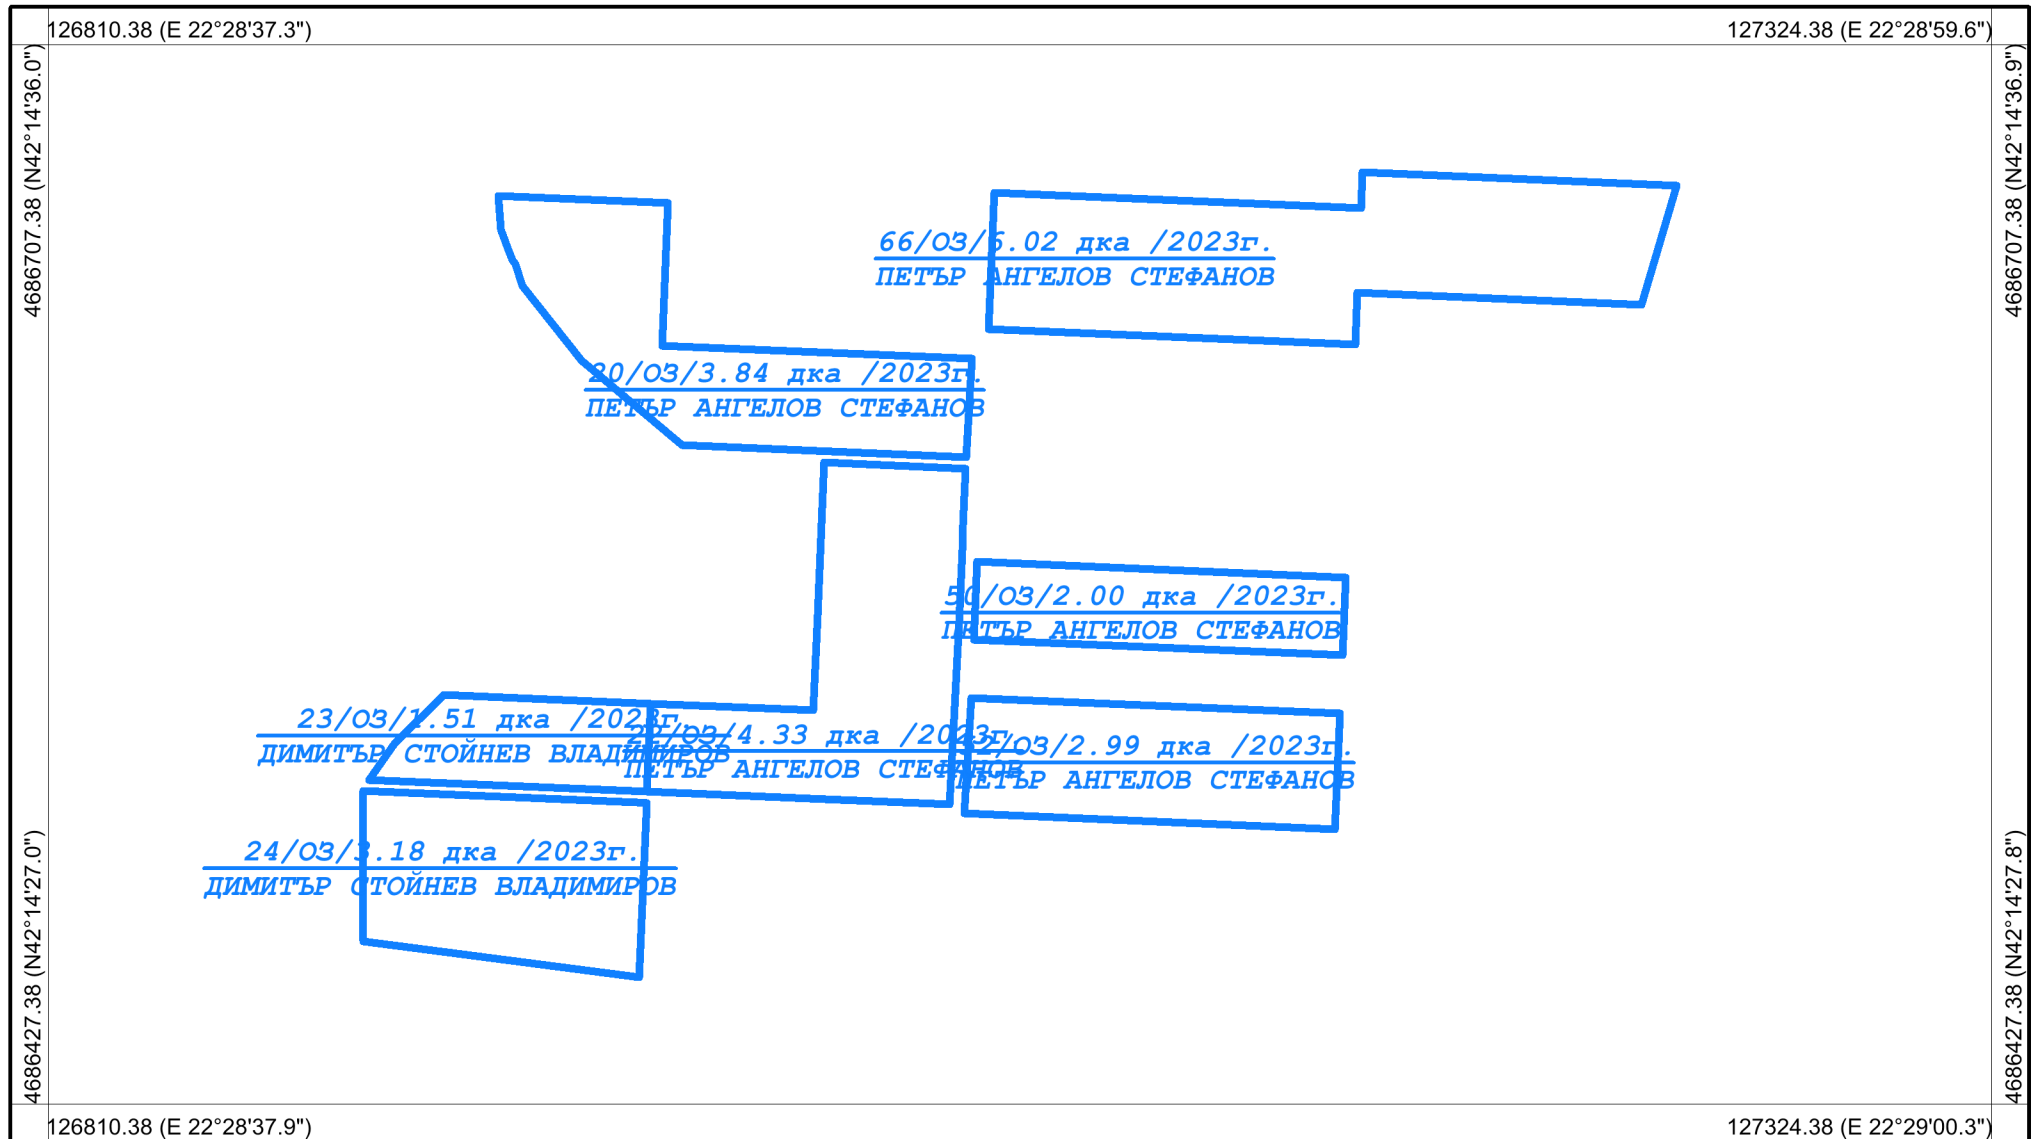

Координатна система: WGS84 (UTM), 35N
Картна подложка: ГЦ на СА, 1971-1991г.
Актуалност на данните: 27.08.2022-28.08.2022 г.
Дата на отпечатване: 03.09.2022 г.

Мащаб 1:2000
1 см = 20 m
0 20 40 60 80 100
Картен лист: 1/1


Изработил: _____
КА МОДЕКС ЕООД

Област: **Кюстендил**
Община: **Кюстендил**
ЕКАТТЕ: **18455**

LOGO

**РАБОТНА КАРТА
НА МАСИВИ ЗА ПОЛЗВАНЕ
Землище: с. Гюешево**

Утвърдил: _____

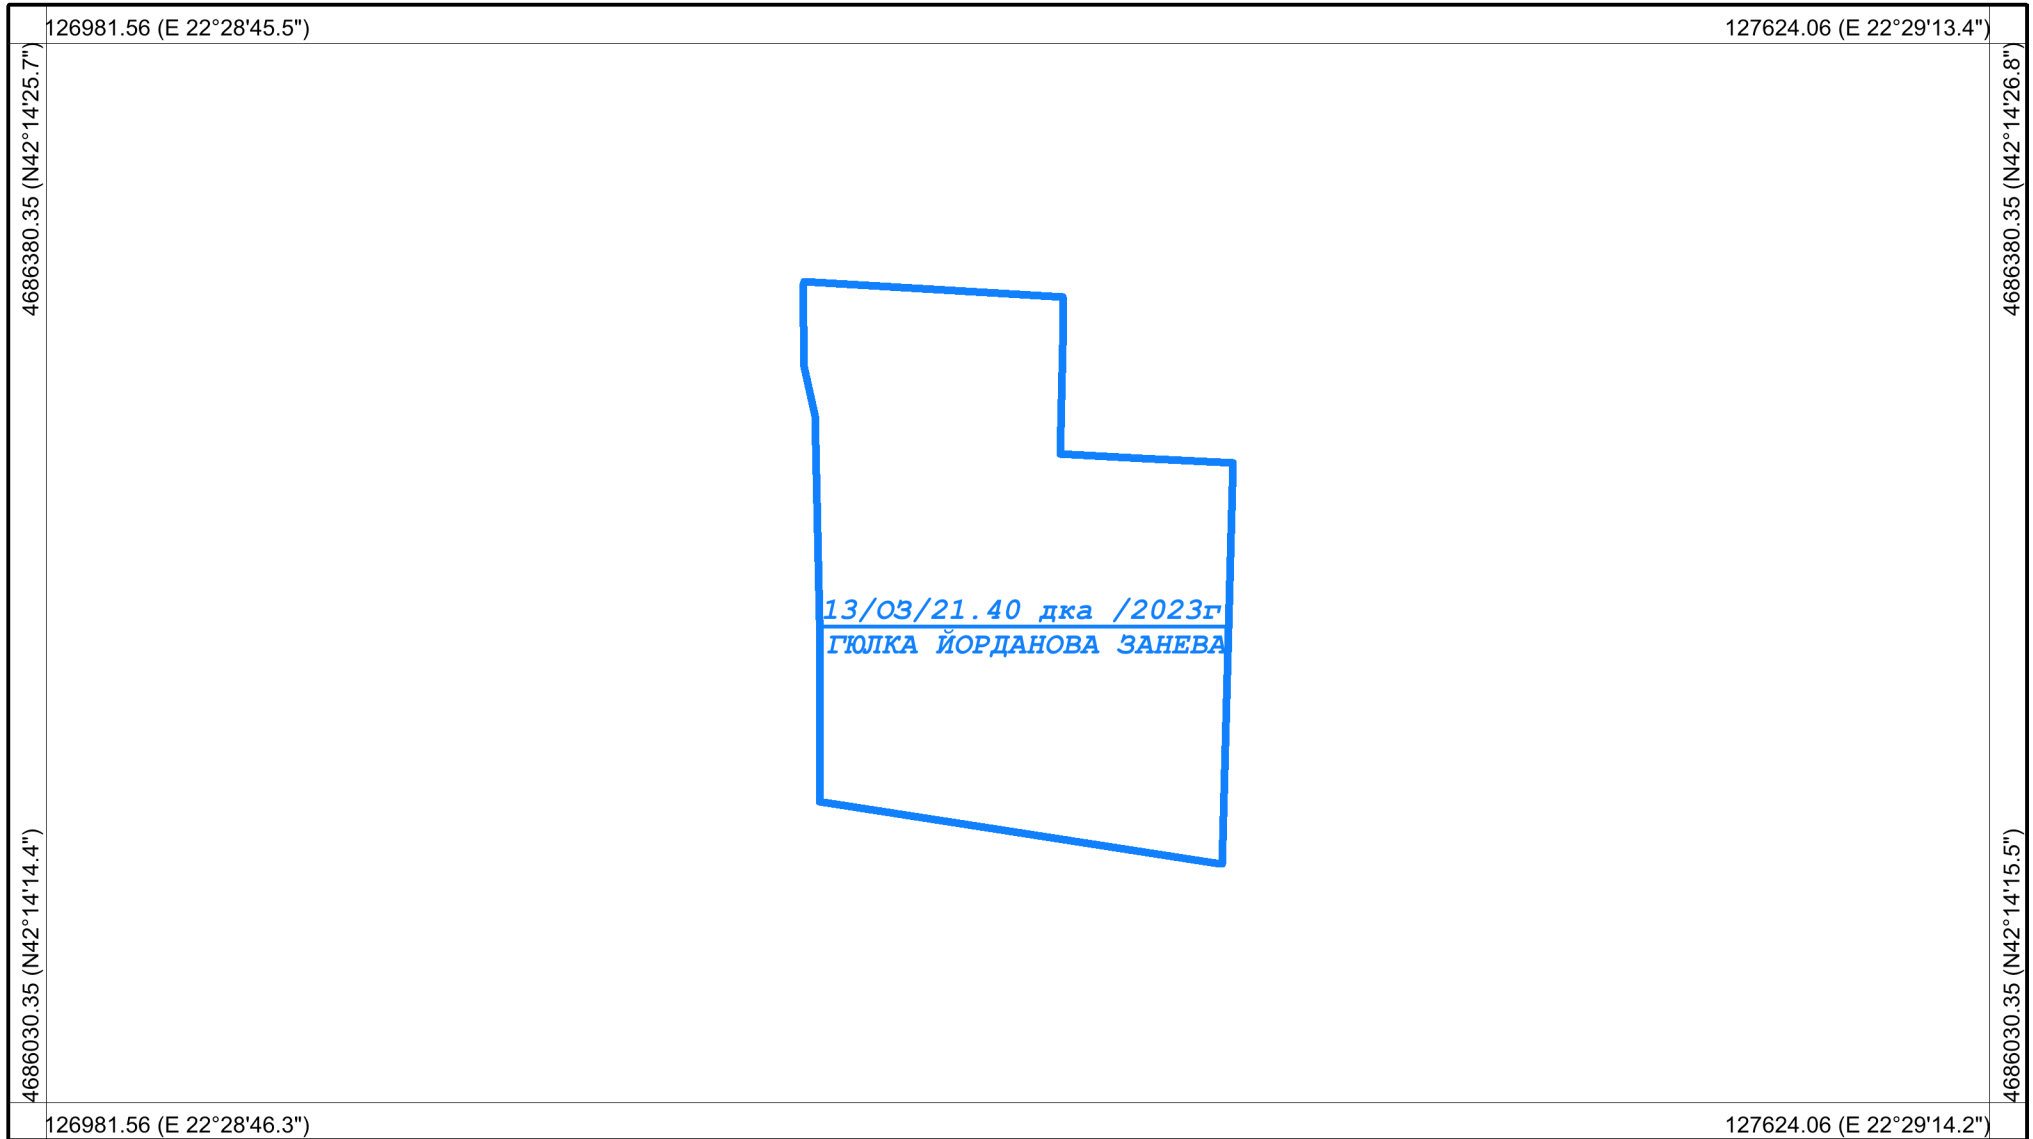

Координатна система: **WGS84 (UTM), 35N**
Картна подложка: **ГЦ на СА, 1971-1991г.**
Актуалност на данните: **19.08.2022-19.08.2022 г.**
Дата на отпечатване: **03.09.2022 г.**

Мащаб 1:2500
1 см = 25 м
0 25 50 75 100 125
Картен лист: 1/1


Изработил: _____
КА МОДЕКС ЕООД

Област: Кюстендил
Община: Кюстендил
ЕКАТТЕ: 18455

LOGO

РАБОТНА КАРТА
НА МАСИВИ ЗА ПОЛЗВАНЕ
Землище: с. Гюешево

Утвърдил: _____

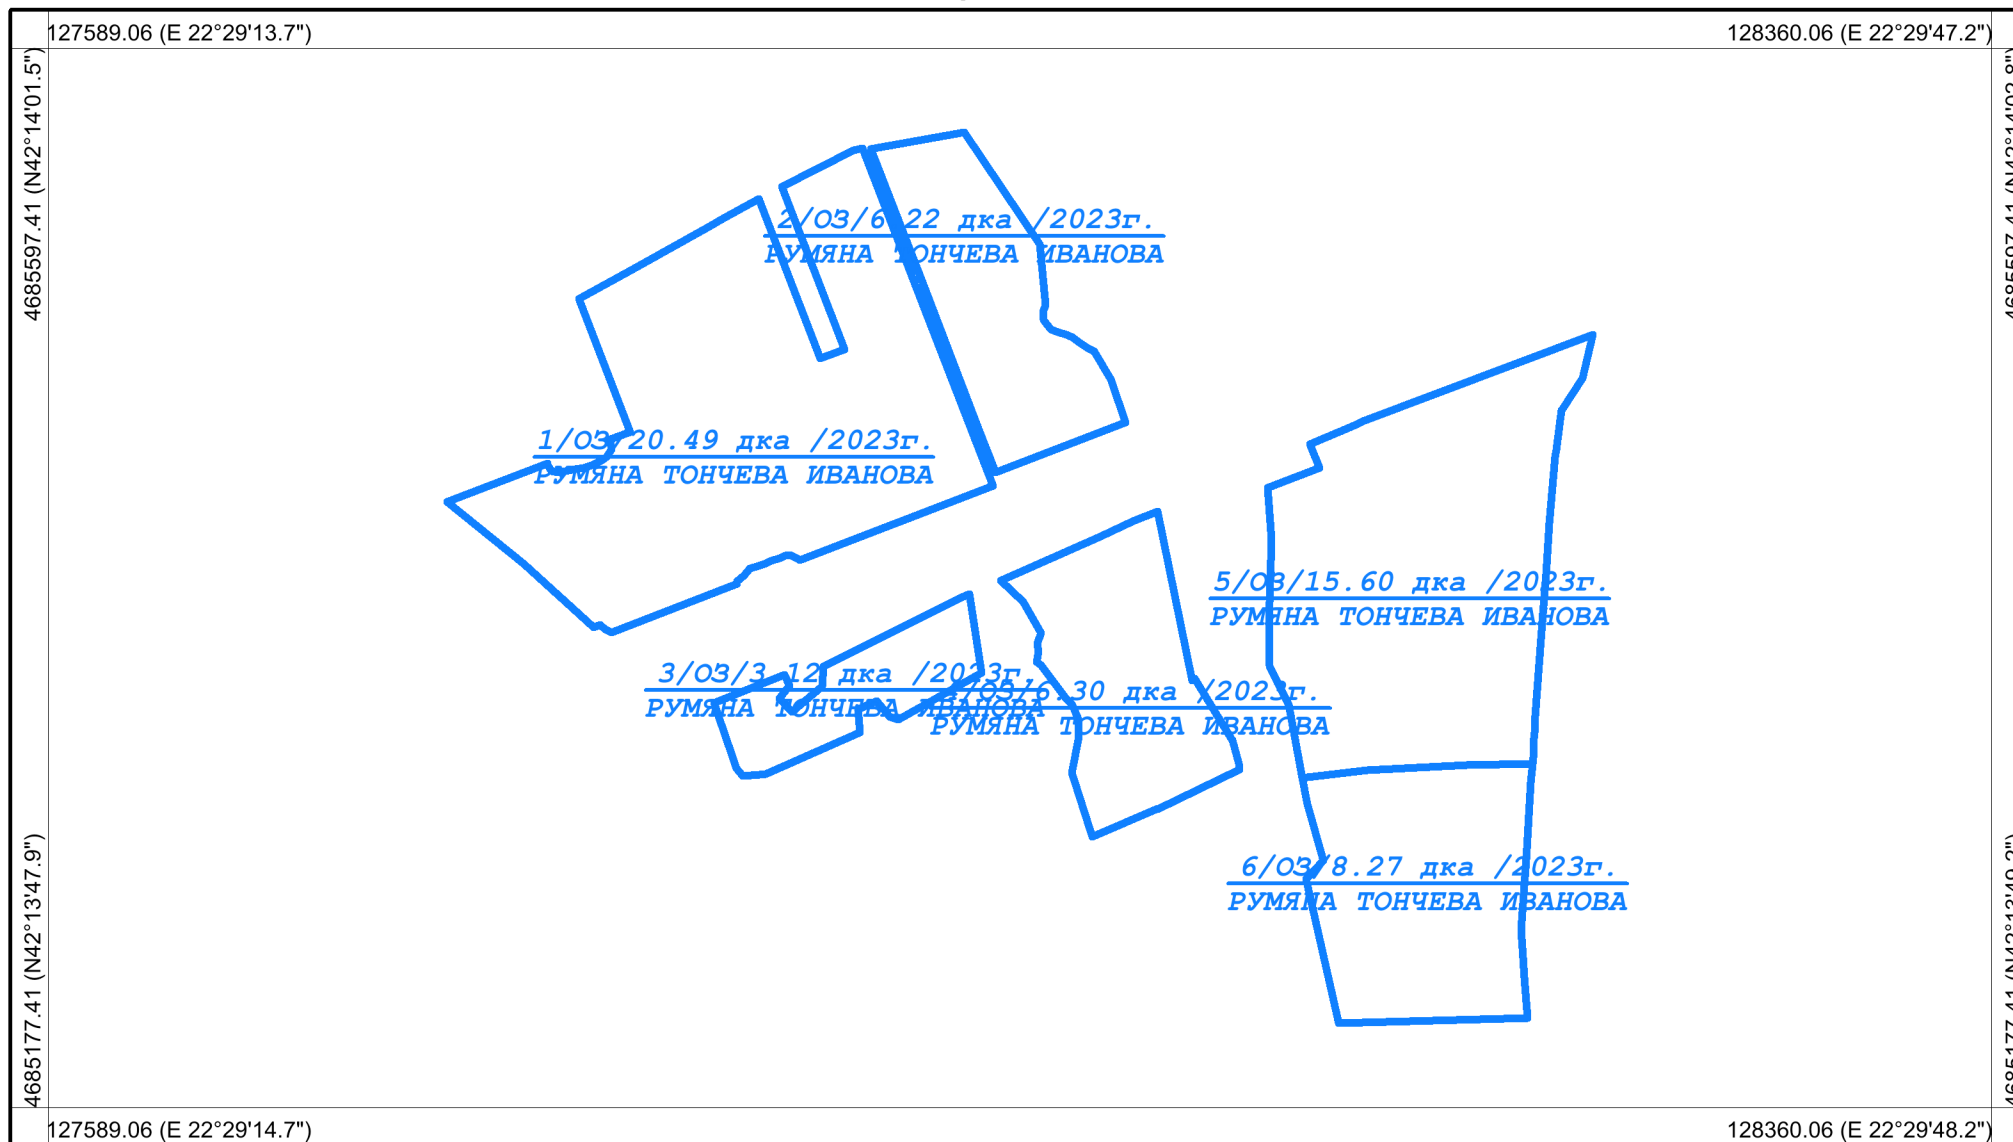

Координатна система: WGS84 (UTM), 35N
Картна подложка: ГЦ на СА, 1971-1991г.
Актуалност на данните: 19.08.2022-19.08.2022 г.
Дата на отпечатване: 03.09.2022 г.

Мащаб 1:3000
1 cm = 30 m

0 30 60 90 120 150

Картен лист: 1/1


Изработил: _____
КА МОДЕКС ЕООД

Област: **Кюстендил**
Община: **Кюстендил**
ЕКАТТЕ: **18455**



РАБОТНА КАРТА
НА МАСИВИ ЗА ПОЛЗВАНЕ
Землище: с. Гюешево

Утвърдил: _____

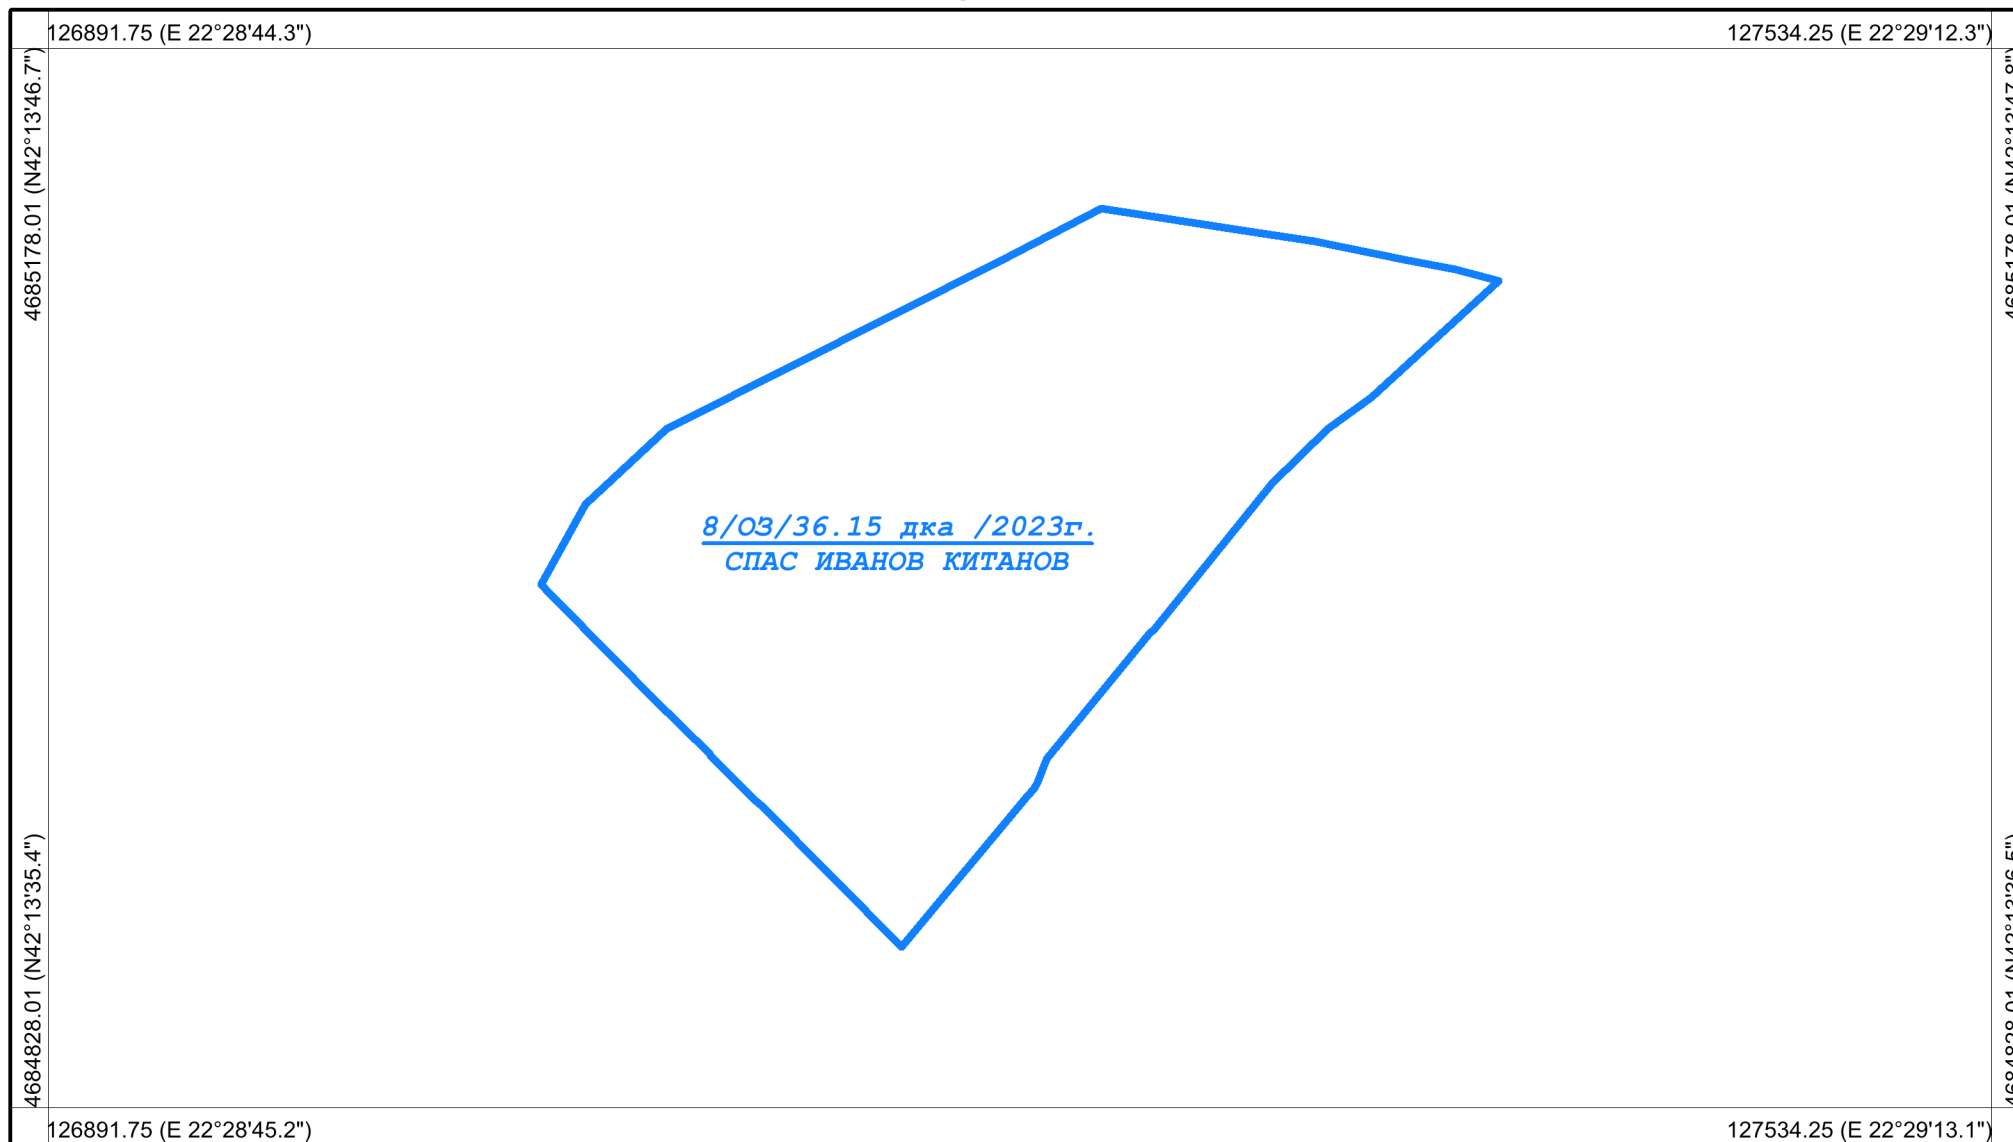

Координатна система: **WGS84 (UTM), 35N**
Картна подложка: **ГЦ на СА, 1971-1991г.**
Актуалност на данните: **19.08.2022-19.08.2022 г.**
Дата на отпечатване: **03.09.2022 г.**

Мащаб **1:2500**
1 см = 25 м
0 25 50 75 100 125
Картен лист: **1/1**


Изработил: _____
КА МОДЕКС ЕООД

Област: Кюстендил
Община: Кюстендил
ЕКАТТЕ: 18455

LOGO

РАБОТНА КАРТА
НА МАСИВИ ЗА ПОЛЗВАНЕ
Землище: с. Гюешево

Утвърдил: _____

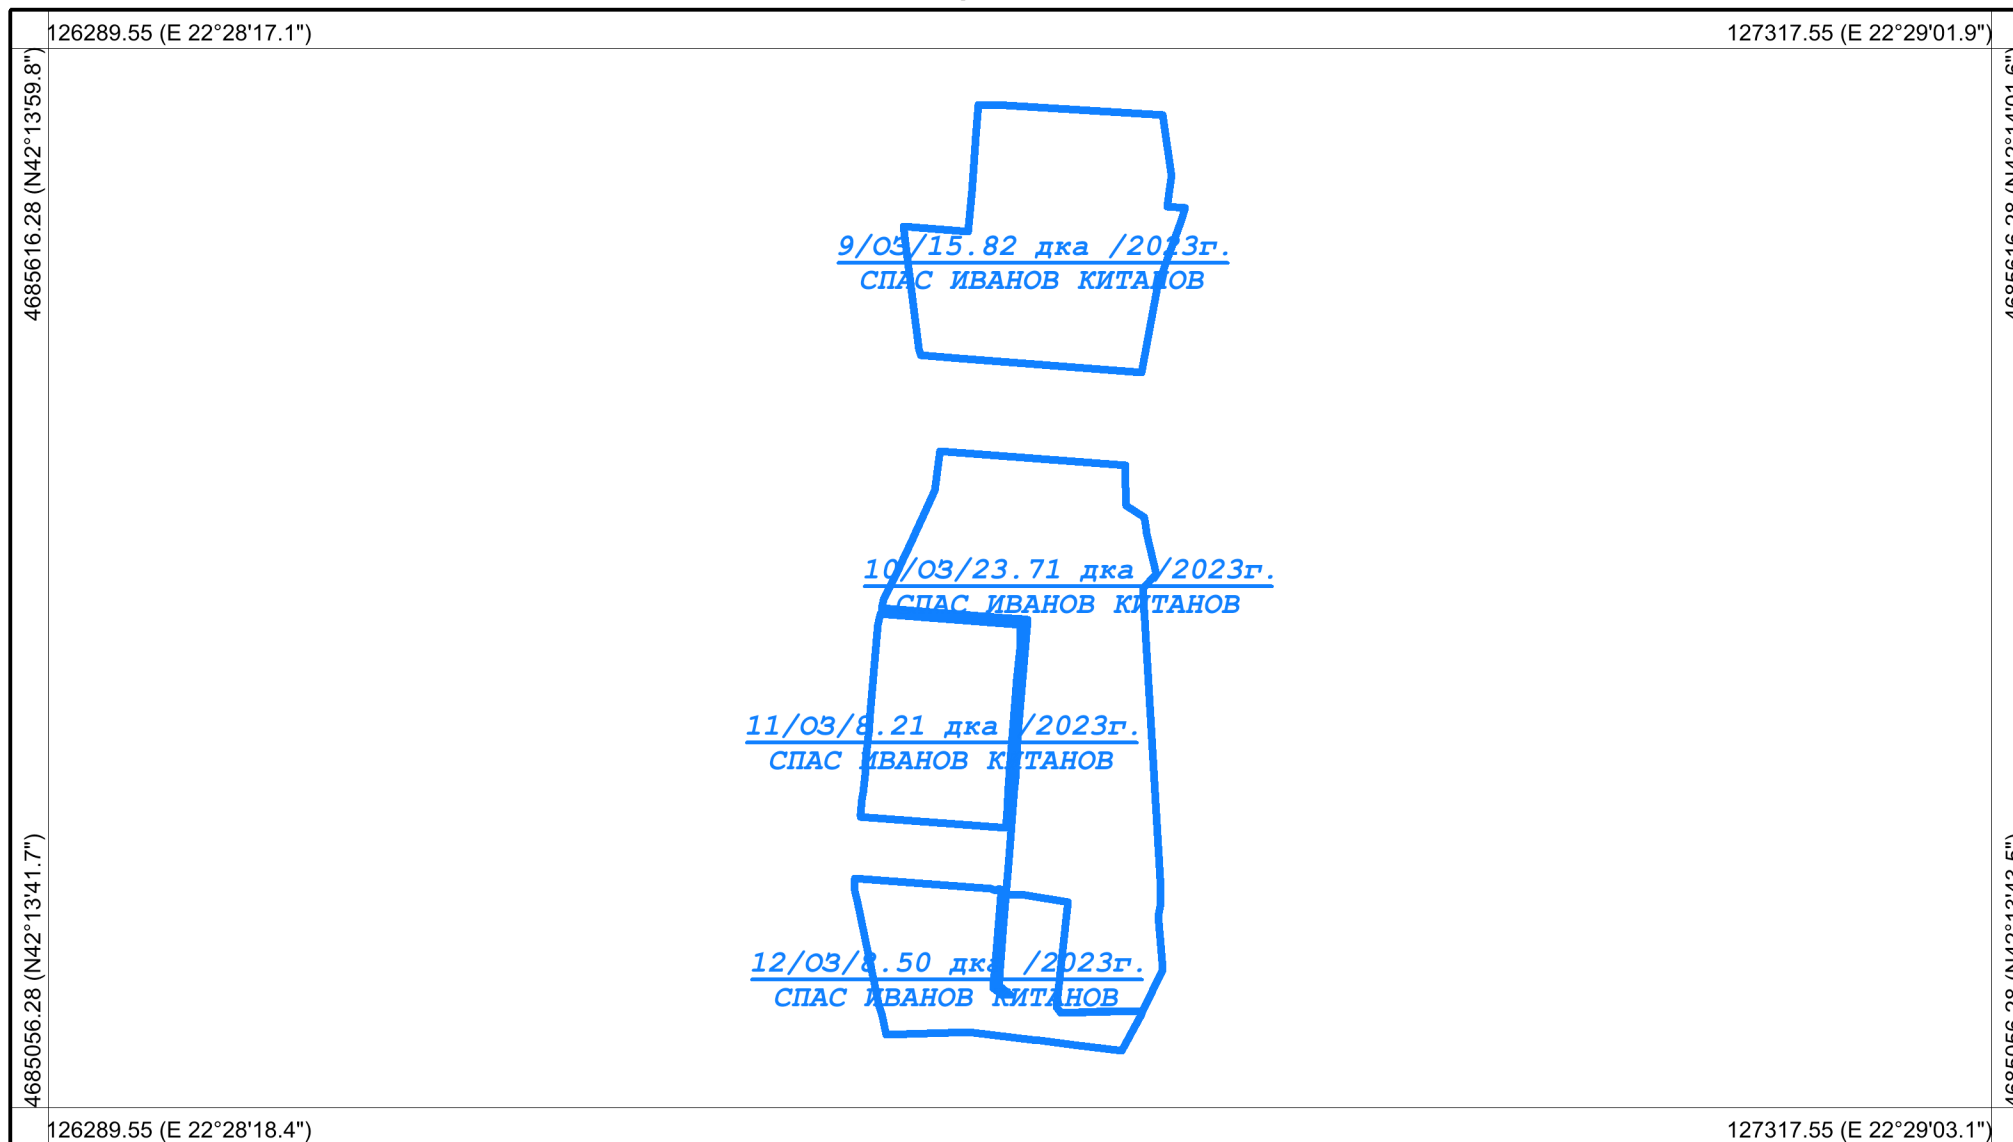

Координатна система: WGS84 (UTM), 35N
Картна подложка: ГЦ на СА, 1971-1991г.
Актуалност на данните: 19.08.2022-19.08.2022 г.
Дата на отпечатване: 03.09.2022 г.

Мащаб 1:4000
1 см = 40 м

0 40 80 120 160 200

Картен лист: 1/1


Изработил: _____
КА МОДЕКС ЕООД

Област: **Кюстендил**
Община: **Кюстендил**
ЕКАТТЕ: **18455**



РАБОТНА КАРТА
НА МАСИВИ ЗА ПОЛЗВАНЕ
Землище: с. Гюешево

Утвърдил: _____

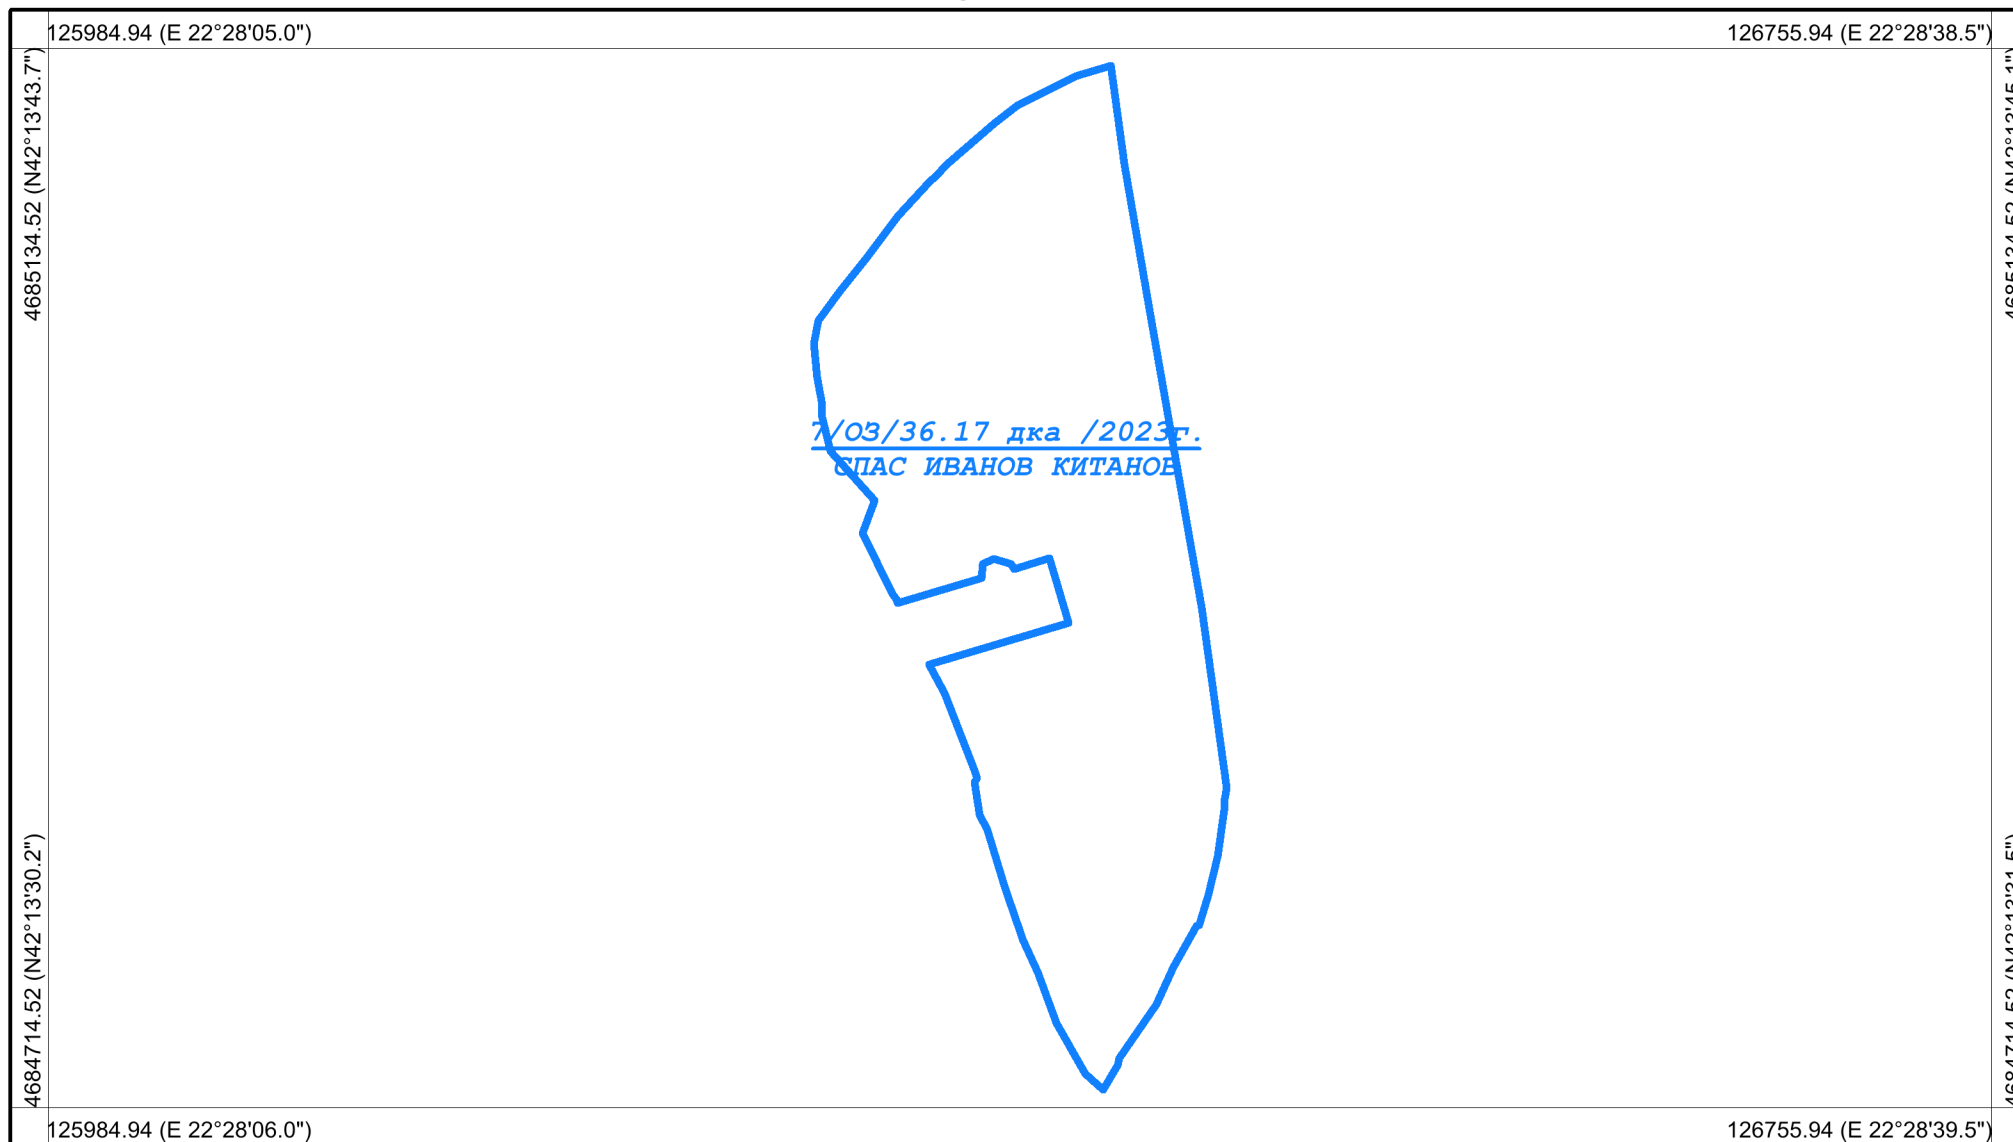

Координатна система: **WGS84 (UTM), 35N**
Картна подложка: **ГЦ на СА, 1971-1991г.**
Актуалност на данните: **19.08.2022-19.08.2022 г.**
Дата на отпечатване: **03.09.2022 г.**

Мащаб 1:3000
1 см = 30 m
0 30 60 90 120 150
Картен лист: 1/1

Изработил: _____
КА МОДЕКС ЕООД