

ВЪЗЛОЖИТЕЛ: МИНИСТЕРСТВО НА ЗЕМЕДЕЛИЕТО И ХРАНИТЕ

ИЗПЪЛНИТЕЛ:

ОБЕКТ: Реконструкция селскостопански път с. Маноле, общ. Марица, обхващащ ПИ 47086.34.95 и ПИ 47086.35.101; ЕКАТТЕ: 47086.

ОБЩИНА: Марица

ОБЛАСТ: Пловдив

ОПИСАНИЕ ПРЕДМЕТА НА ПОРЪЧКАТА

На основание предложение на община Марица и ОД "Земеделие" гр. Пловдив, във връзка с провеждане на мероприятия по чл.8 от ЗОЗЗ от МЗХ се възлага изготвянето на **работен проект** за обект: „Реконструкция на селскостопански път с. Маноле, обхващащ ПИ 47086.34.95 и ПИ 47086.35.101; ЕКАТТЕ: 47086, намиращ се в землището на с. Маноле с обща дължина на трасето 1850 м;

Местоположение:

Трасето на селскостопанския път се намира в землището на с. Маноле, общ. Марица, обл. Пловдив и представлява поземлени имоти №№ 47086.34.95 и 47086.35.101, съгласно кадастралната карта.

Технически данни:

Дължината на трасето е около 1850 м. Средната ширината на пътя е 4.50 метра. Пътят е в лошо техническо състояние и не обезпечава необходимите условия за предвижване на транспортни средства и извозване на селскостопанска продукция и затруднява достъпа до земеделските земи. На места няма изградени канавки и водостоци. Пътят, в по-голямата си част е непроходим за МПС.

По трасето на пътя да се прецени необходимостта от изграждане на съответните съоръжения – канавки, водостоци и други.

Инвестиционна характеристика:

През предходните години не е извършвано финансиране на обекта;

Необходимо е реконструкция на пътя и изграждане на съоръжения за отвеждане на водите извън трасето на пътя, с което ще се осигури достъп на селскостопанска техника за обработка на земеделски площи и транспорт на селскостопанска продукция;

Собственост на терена е общинска публична собственост;

За обекта да се провери необходимостта от отчуждения, както и за терени за временно ползване.

Извършване на необходимите съгласувателни процедури със заинтересованите и засегнати институции и ведомства от изпълнението на проектната разработка.

Проектната разработка да е съобразена с "Методически указания за попълване на проектна документация, оценка и управление на инвестиционните проекти"-УСЕС № 1/21.09.2005 г.

Програма за реализация:

Предложението е за изготвяне на работен проект за реконструкция на пътя през 2012 год.

Очакван ефект:

С реализирането на реконструкцията на пътя ще се осигури обслужване на 7000 дка земеделски земи.

ВЪЗЛОЖИТЕЛ: МИНИСТЕРСТВО НА ЗЕМЕДЕЛИЕТО И ХРАНИТЕ

ИЗПЪЛНИТЕЛ:

ОБЕКТ: Реконструкция селскостопански път с. Маноле, общ. Марица, обхващащ ПИ 47086.34.95 и ПИ 47086.35.101; ЕКАТТЕ: 47086.

ОБЩИНА: Марица

ОБЛАСТ: Пловдив

ТЕХНИЧЕСКО ЗАДАНИЕ

На основание предложение на община Марица и ОД "Земеделие" гр. Пловдив, във връзка с провеждане на мероприятия по чл.8 от ЗОЗЗ от МЗХ, се възлага изготвянето на **работен проект** за обект: „Реконструкция на селскостопански път с. Маноле, обхващащ ПИ 47086.34.95 и ПИ 47086.35.101; ЕКАТТЕ: 47086, намиращ се в землището на с. Маноле с обща дължина на трасето 1850 м;

I. ПРЕДМЕТ НА РАБОТНИЯ ПРОЕКТ

Обектът представлява селскостопански път, разположен в землището на **с. Маноле, общ. Марица, обл. Пловдив**

Съществуващото трасе на посоченият път е отразено в кадастралната карта.

Предназначението на пътя е да обслужва прилежащите селскостопански площи.

Дължината на трасето е около **1850 м** при средна широчина от 4.5 м. По дължината на пътя в момента няма изградени съоръжения.

Посочените селскостопански пътища към момента са в компрометирано състояние, без настилка, без оформени надлъжни и напречни профили, липсват водостоци на пресичанията с отводнителни/напоителни канали. В това си състояние, те не изпълняват предназначението си – да провеждат движение на селскостопанска техника и хора за осигуряване на достъп до прилежащите обработваеми селскостопански земи.

II. ОБХВАТ НА РАБОТНИЯ ПРОЕКТ

За осигуряване на нормалната експлоатация на селскостопанския път следва в **Работния проект** да се даде решение за:

1. Реконструкция на трасето след определяне категорията на пътя в зависимост от предназначението му, теренните условия и интензивността на движение, съгласно "Норми за проектиране на селскостопански пътища";

2. Изборът на конструкцията и габаритите на пътната настилка следва да се съобрази с нормативните изисквания, на базата на проучване на наличните в района кариери за строителни материали, с цел разработка на икономически ефективно решение;

3. Да се предвиди изграждането на водостоци за безаварийно отвеждане на повърхностни води и други съоръжения, в зависимост от хидроложките условия и характера на терена, за да се предпазят участъците с по-големи наклони от евентуални изравняния и изнасяне на повърхностния слой на пътната настилка;

Проектната разработка следва да се изпълни след съгласуване в протокол между представители на община Марица, кметството на с. Маноле, ОД "Земеделие" гр. Пловдив и проектанта по отношение на: определяне категорията на пътя в зависимост от предназначение и интензивност на движението; трасе и конструкция на пътната настилка; избор на строителните материали и необходимост от нови съоръжения за отвеждане на повърхностни води. При предложена в протокола лека и средна интензивност на движението да се приложи конкретна обосновка.

III. ОБЕМ И СЪДЪРЖАНИЕ НА РАБОТНИЯ ПРОЕКТ

1. Документ за собственост.

2. Определяне на категорията на пътя в зависимост от предназначението му, теренните условия и интензивността на движението съгласно "Норми за проектиране на селскостопански пътища".

2.1. Предназначението на пътя и интензивността на движението да се уточни в протокол с упълномощен представител на община Марица.

2.2. При предложена в протокола лека и средна интензивност на движението да се приложи конкретна обосновка.

3. Да се определи категорията на обекта съгласно ЗУТ.

4. Тристранен протокол с участието на Възложител, Изпълнител и община Марица за изясняване състоянието на обекта и проблемите, които следва да се решат в проекта.

5. Установяване на геоложките и хидрогеоложките условия по трасето на пътя. Проучване на кариерите за баластра и трошен камък въз основа на оглед, архивни данни или нови проучвания.

Съгласуване дебелината на настилка с представители на общината и на МЗХ (ОД "Земеделие" гр. Пловдив).

6. Заснемане на проектното трасе и реперирание на точките от работната геодезическа мрежа.

7. Разработка на икономически ефективно и технически целесъобразно решение за реконструкция на пътя, съобразено с одобрената кадастрална карта (по възможност без постоянни отчуждения). Основните технически параметри на пътя и проектните решения за пресичане на пътищата с комуникации, земната основа, пътното тяло в насип и изкоп, отводняване на пътя и на пътната настилка се определят съгласно "Норми за проектиране на селскостопански пътища".

8. Обяснителна записка с изчисления и приложения.

9. Графични материали (изготвени на програмен продукт "AUTOCAD"):

- Ситуация в М 1:5000

- План на пътя

- Надлъжни профили

- Типови напречни профили М 1:50 и подробни напречни профили в М 1:100;

- Работни чертежи на съоръженията (водостоци, подпорни стени и др.), ако се налага изграждането на такива;

- Трасировъчна схема и реперен карнет.

10. Количествени и стойностни сметки за: земни работи, пътни работи, съоръжения и обобщена сметка, с основания и шифри, на хартиен и магнитен носител на програмен продукт "EXCEL". Спецификации на материалите, механизацията и труда.

11. Технология и организация на изпълнение на строително-монтажните работи и контрол на качеството им. Етапност на строителството.

12. Опазване на околната среда, отчуждения (ако се налагат) и оползотворяване на хумуса.

13. План по безопасност на обекта в съответствие с изискванията на Наредба №2 от 22.03.2004г.- за минималните изисквания за здравословни и безопасни условия на труд при извършване на строителни и монтажни работи на МТСП и МРРБ - ДВ бр.37/2004 г.

14. Изработване на проектна документация за избор на трасе на линеен обект съгласно ЗОЗЗ и ЗУТ.

- процедура за утвърждаване на трасе;

- парцеларен план;


- нанасяне на елементите на пътя върху КВС.

15. Съгласуване на проекта с ОД "Земеделие" гр. Пловдив и община Марица.

16. Разработката на работния проект да отговаря на изискванията на Наредба № 4 от 21.05.2001 г. на МРРБ за обема и съдържанието на инвестиционните проекти.

17. Работния проект да бъде предоставен на Възложителя на хартиен и магнитен носител (диск) в три еднообразни екземпляра.

18. Извършване на необходимите съгласувателни процедури със заинтересованите и засегнати институции и ведомства от изпълнението на проектната разработка.

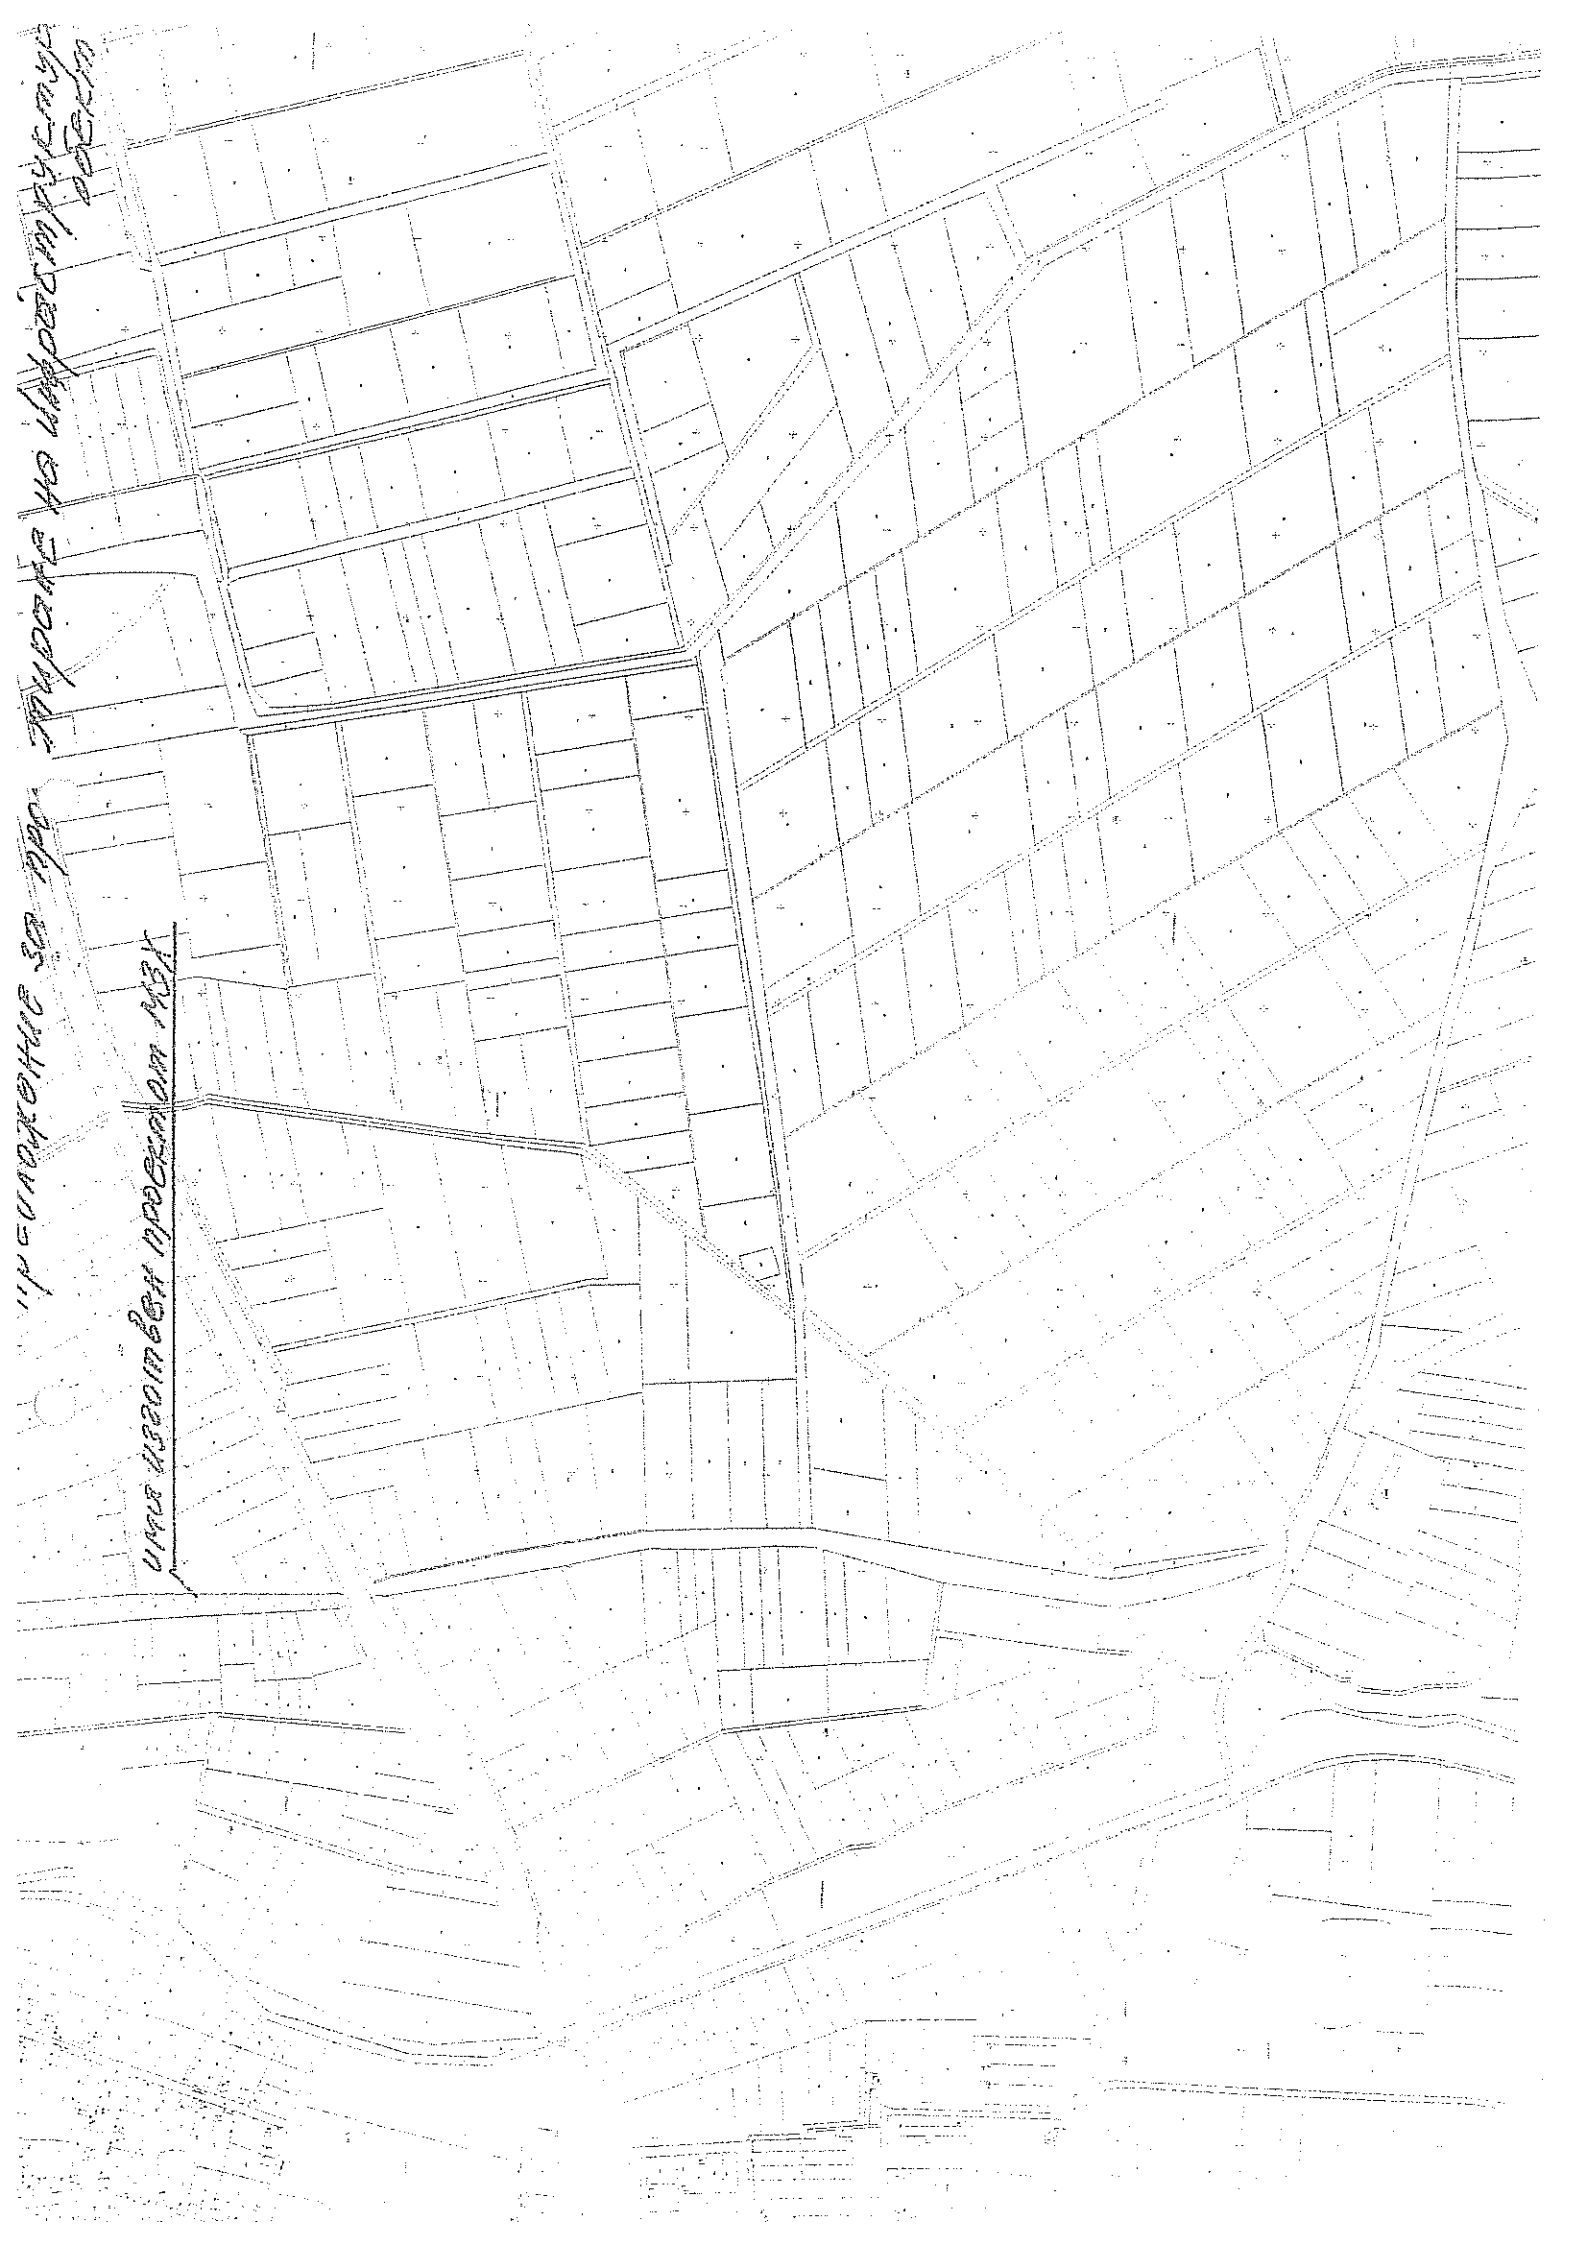

Имеются сведения о наличии изъятых земель

Имеются сведения о наличии изъятых земель


№ 11 / 11.01.2012 г.

На поземлен имот № 47086.35.101

C:\Program Files\kolma\mkadwin\bin\ac3.bmp не е намерен

Находящ се в с.МАНОЛЕ, ЕКАТТЕ: 47086, общ. МАРИЦА, обл. ПЛОВДИВ по кадастрална карта, одобрена със заповед № РД-18-37 от 08.05.2009 г. на Изпълнителния директор на АГКК.

Вписан в партида № на Имотния регистър към РС ПЛОВДИВ.

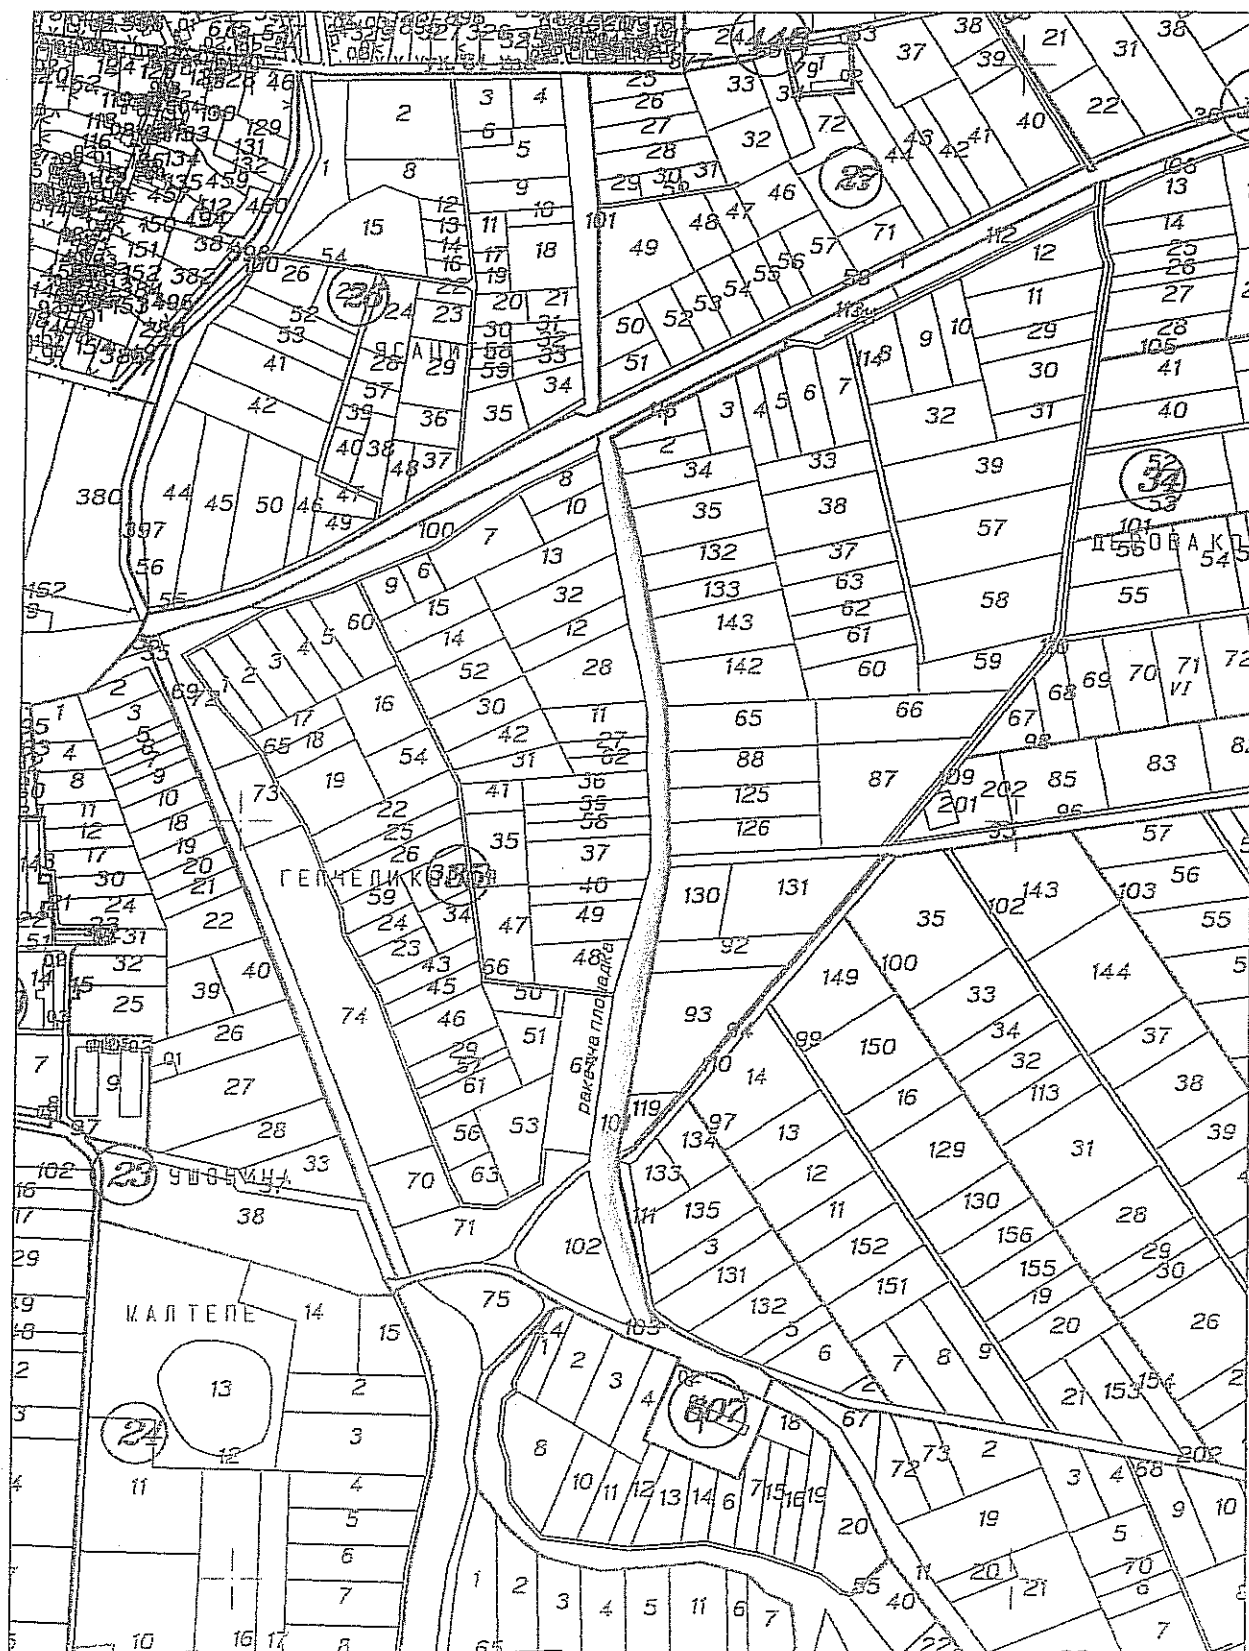

М 1:8000

Скицата е актуална към 11.01.2012 г.

Регионална служба по кадастъра - ...

Изготвил:

копирал/

За одобряване позоваване

№ 10 / 11.01.2012 г.

На поземлен имот № 47086.34.95

C:\Program Files\kolma\mkadwin\bin\ac3.bmp не е намерен

Находящ се в с.МАНОЛЕ, ЕКАТТЕ: 47086, общ. МАРИЦА, обл. ПЛОВДИВ по кадастрална карта, одобрена със заповед № РД-18-37 от 08.05.2009 г. на Изпълнителния директор на АГКК.

Вписан в партида № на Имотния регистър към РС ПЛОВДИВ.

Адрес : ДЕРОВА КОРИЯ
 Площ по кадастрална карта : 13,192 дка.
 Трайно предназначение : Земеделска територия
 Начин на трайно ползване : ПОЛСКИ ПЪТИЦА
 Стар идентификатор :


Собственици:

1.ОБЩИНА МАРИЦА, номер 20577А, гр.ПЛОВДИВ, бул. "МАРИЦА" № 57А, п.код:4000

Документ: Решение № А10А от 03.08.1999 г. издаден от ПК - МАРИЦА

Съседи:47086.34.130, 47086.34.131, 47086.34.94, 47086.36.110, 47086.36.35, 47086.36.102, 47086.36.143, 47086.36.103, 47086.36.57, 47086.36.105, 47086.36.58, 47086.36.59, 47086.36.106, 47086.36.75, 47086.36.108, 47086.36.76, 47086.36.109, 47086.36.94, 47086.34.200, 47086.34.96, 47086.34.109, 47086.34.110, 47086.34.87, 47086.34.126, 47086.35.101

Имотът е образуван от имот

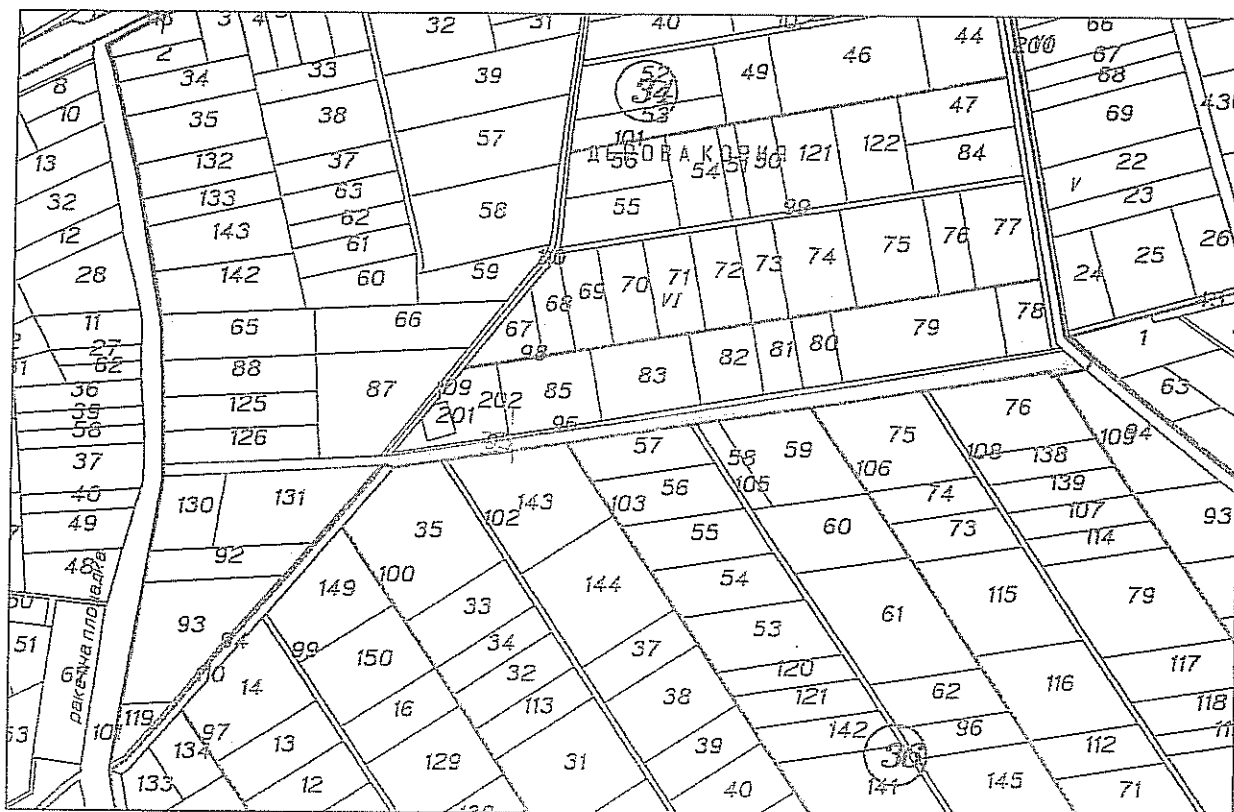

М 1:8000

Скицата е актуална към 11.01.2012 г.

Изготвил:

Регионална служба по кадастъра - ...

/копирал/

За директно ползване