

ВЪЗЛОЖИТЕЛ: МИНИСТЕРСТВО НА ЗЕМЕДЕЛИЕТО И ХРАНИТЕ

ИЗПЪЛНИТЕЛ:

ОБЕКТ: Реконструкция селскостопански път с. Бенковски, общ. Марица, ЕКАТТЕ: 03839

ОБЩИНА: Марица

ОБЛАСТ: Пловдив

ОПИСАНИЕ ПРЕДМЕТА НА ПОРЪЧКАТА

На основание предложение на община Марица и ОД "Земеделие" гр. Пловдив, във връзка с провеждане на мероприятия по чл.8 от ЗОЗЗ от МЗХ се възлага изготвянето на **работен проект** за обект: „Реконструкция на селскостопански път с. Бенковски, общ. Марица, ЕКАТТЕ: 03839, намиращ се в землището на с. Бенковски с обща дължина на трасето 1320 м;

Местоположение:

Трасето на селскостопанския път се намира в землището на с. Бенковски, общ. Марица, обл. Пловдив и представлява поземлени имоти №№ 03839.28.26, 03839.29.20 и 03839.32.51, съгласно кадастралната карта.

Технически данни:

Дължината на трасето е около 1320 м. Средната ширината на пътя е 4.50 метра. Пътят е в лошо техническо състояние и не обезпечава необходимите условия за предвижване на транспортни средства и извозване на селскостопанска продукция и затруднява достъпа до земеделските земи. На места няма изградени канавки и водостоци. Пътят, в по-голямата си част е непроходим за МПС.

По трасето на пътя да се прецени необходимостта от изграждане на съответните съоръжения – канавки, водостоци и други.

Инвестиционна характеристика:

През предходните години не е извършвано финансиране на обекта;

Необходимо е реконструкция на пътя и изграждане на съоръжения за отвеждане на водите извън трасето на пътя, с което ще се осигури достъп на селскостопанска техника за обработка на земеделски площи и транспорт на селскостопанска продукция;

Собственост на терена е общинска публична собственост;

За обекта да се провери необходимостта от отчуждения, както и за терени за временно ползване.

Извършване на необходимите съгласувателни процедури със заинтересованите и засегнати институции и ведомства от изпълнението на проектната разработка.

Проектната разработка да е съобразена с "Методически указания за попълване на проектна документация, оценка и управление на инвестиционните проекти"-УСЕС № 1/21.09.2005 г.

Програма за реализация:

Предложението е за изготвяне на работен проект за реконструкция на пътя през 2012 год.

Очакван ефект:

С реализирането на реконструкцията на пътя ще се осигури обслужване на 10 000 дка земеделски земи.

ВЪЗЛОЖИТЕЛ: МИНИСТЕРСТВО НА ЗЕМЕДЕЛИЕТО И ХРАНИТЕ

ИЗПЪЛНИТЕЛ:

ОБЕКТ: Реконструкция селскостопански път с. Бенковски, общ. Марица ; ЕКАТТЕ: 03839

ОБЩИНА: Марица

ОБЛАСТ: Пловдив

ТЕХНИЧЕСКО ЗАДАНИЕ

На основание предложение на община Марица и ОД "Земеделие" гр. Пловдив, във връзка с провеждане на мероприятия по чл.8 от ЗОЗЗ от МЗХ, се възлага изготвянето на **работен проект** за обект: „Реконструкция на селскостопански път с. Бенковски, общ. Марица, ЕКАТТЕ: 03839, намиращ се в землището на с. Бенковски с обща дължина на трасето 1320 м;

I. ПРЕДМЕТ НА РАБОТНИЯ ПРОЕКТ

Обектът представлява селскостопански път, разположен в землището на **с. Бенковски, общ. Марица, обл. Пловдив** и обхващащ ПИ 03839.28.26, ПИ 03839.29.20 и ПИ 03839.32.51; ЕКАТТЕ: 03839.

Съществуващото трасе на посоченият път е отразено в кадастралната карта.

Предназначението на пътя е да обслужва прилежащите селскостопански площи.

Дължината на трасето е около **1320 м** при средна широчина от 4.5 м. По дължината на пътя в момента няма изградени съоръжения.

Посочените селскостопански пътища към момента са в компрометирано състояние, без настилка, без оформени надлъжни и напречни профили, липсват водостоци на пресичанията с отводнителни/напоителни канали. В това си състояние, те не изпълняват предназначението си – да провеждат движение на селскостопанска техника и хора за осигуряване на достъп до прилежащите обработваеми селскостопански земи.

II. ОБХВАТ НА РАБОТНИЯ ПРОЕКТ

За осигуряване на нормалната експлоатация на селскостопанския път следва в **Работния проект** да се даде решение за:

1. Реконструкция на трасето след определяне категорията на пътя в зависимост от предназначението му, теренните условия и интензивността на движение, съгласно "Норми за проектиране на селскостопански пътища";

2. Изборът на конструкцията и габаритите на пътната настилка следва да се съобрази с нормативните изисквания, на базата на проучване на наличните в района кариери за строителни материали, с цел разработка на икономически ефективно решение;

3. Да се предвиди изграждането на водостоци за безаварийно отвеждане на повърхностни води и други съоръжения, в зависимост от хидроложките условия и характера на терена, за да се предпазят участъците с по-големи наклони от евентуални изравняния и изнасяне на повърхностния слой на пътната настилка;

Проектната разработка следва да се изпълни след съгласуване в протокол между представители на община Марица, кметството на с. Бенковски, ОД "Земеделие" гр. Пловдив и проектанта по отношение на: определяне категорията на пътя в зависимост от предназначение и интензивност на движението; трасе и конструкция на пътната настилка; избор на строителните материали и необходимост от нови съоръжения за отвеждане на повърхностни води. При предложена в протокола лека и средна интензивност на движението да се приложи конкретна обосновка.

III. ОБЕМ И СЪДЪРЖАНИЕ НА РАБОТНИЯ ПРОЕКТ

1. Документ за собственост.

2. Определяне на категорията на пътя в зависимост от предназначението му, теренните условия и интензивността на движението съгласно "Норми за проектиране на селскостопански пътища".

2.1. Предназначението на пътя и интензивността на движението да се уточни в протокол с упълномощен представител на община Марица.

2.2. При предложена в протокола лека и средна интензивност на движението да се приложи конкретна обосновка.

3. Да се определи категорията на обекта съгласно ЗУТ.

4. Тристранен протокол с участието на Възложител, Изпълнител и община Марица за изясняване състоянието на обекта и проблемите, които следва да се решат в проекта.

5. Установяване на геоложките и хидрогеоложките условия по трасето на пътя. Проучване на кариерите за баластра и трошен камък въз основа на оглед, архивни данни или нови проучвания.

Съгласуване дебелината на настилната с представители на общината и на МЗХ (ОД "Земеделие" гр. Пловдив).

6. Заснемане на проектното трасе и реперирание на точките от работната геодезическа мрежа.

7. Разработка на икономически ефективно и технически целесъобразно решение за реконструкция на пътя, съобразено с одобрената кадастрална карта (по възможност без постоянни отчуждения). Основните технически параметри на пътя и проектните решения за пресичане на пътищата с комуникации, земната основа, пътното тяло в насип и изкоп, отводняване на пътя и на пътната настилка се определят съгласно "Норми за проектиране на селскостопански пътища".

8. Обяснителна записка с изчисления и приложения.

9. Графични материали (изготвени на програмен продукт "AUTOCAD"):

- Ситуация в М 1:5000
- План на пътя
- Надлъжни профили
- Типови напречни профили М 1:50 и подробни напречни профили в М 1:100;
- Работни чертежи на съоръженията (водостоци, подпорни стени и др.), ако се налага изграждането на такива;
- Трасировъчна схема и реперен карнет.

10. Количествени и стойностни сметки за: земни работи, пътни работи, съоръжения и обобщена сметка, с основания и шифри, на хартиен и магнитен носител на програмен продукт "EXCEL". Спецификации на материалите, механизацията и труда.

11. Технология и организация на изпълнение на строително-монтажните работи и контрол на качеството им. Етапност на строителството.

12. Опазване на околната среда, отчуждения (ако се налагат) и оползотворяване на хумуса.

13. План по безопасност на обекта в съответствие с изискванията на Наредба №2 от 22.03.2004г. - за минималните изисквания за здравословни и безопасни условия на труд при извършване на строителни и монтажни работи на МТСП и МРРБ - ДВ бр.37/2004 г.

14. Изработване на проектна документация за избор на трасе на линеен обект съгласно ЗОЗЗ и ЗУТ.

- процедура за утвърждаване на трасе;
- парцеларен план;
- нанасяне на елементите на пътя върху КВС.


15. Съгласуване на проекта с ОД "Земеделие" гр. Пловдив и община Марица.

16. Разработката на работния проект да отговаря на изискванията на Наредба № 4 от 21.05.2001 г. на МРРБ за обема и съдържанието на инвестиционните проекти.

17. Работния проект да бъде предоставен на Възложителя на хартиен и магнитен носител (диск) в три еднообразни екземпляра.

18. Извършване на необходимите съгласувателни процедури със заинтересованите и засегнати институции и ведомства от изпълнението на проектната разработка.

«Одобрено» «17.09.2013»

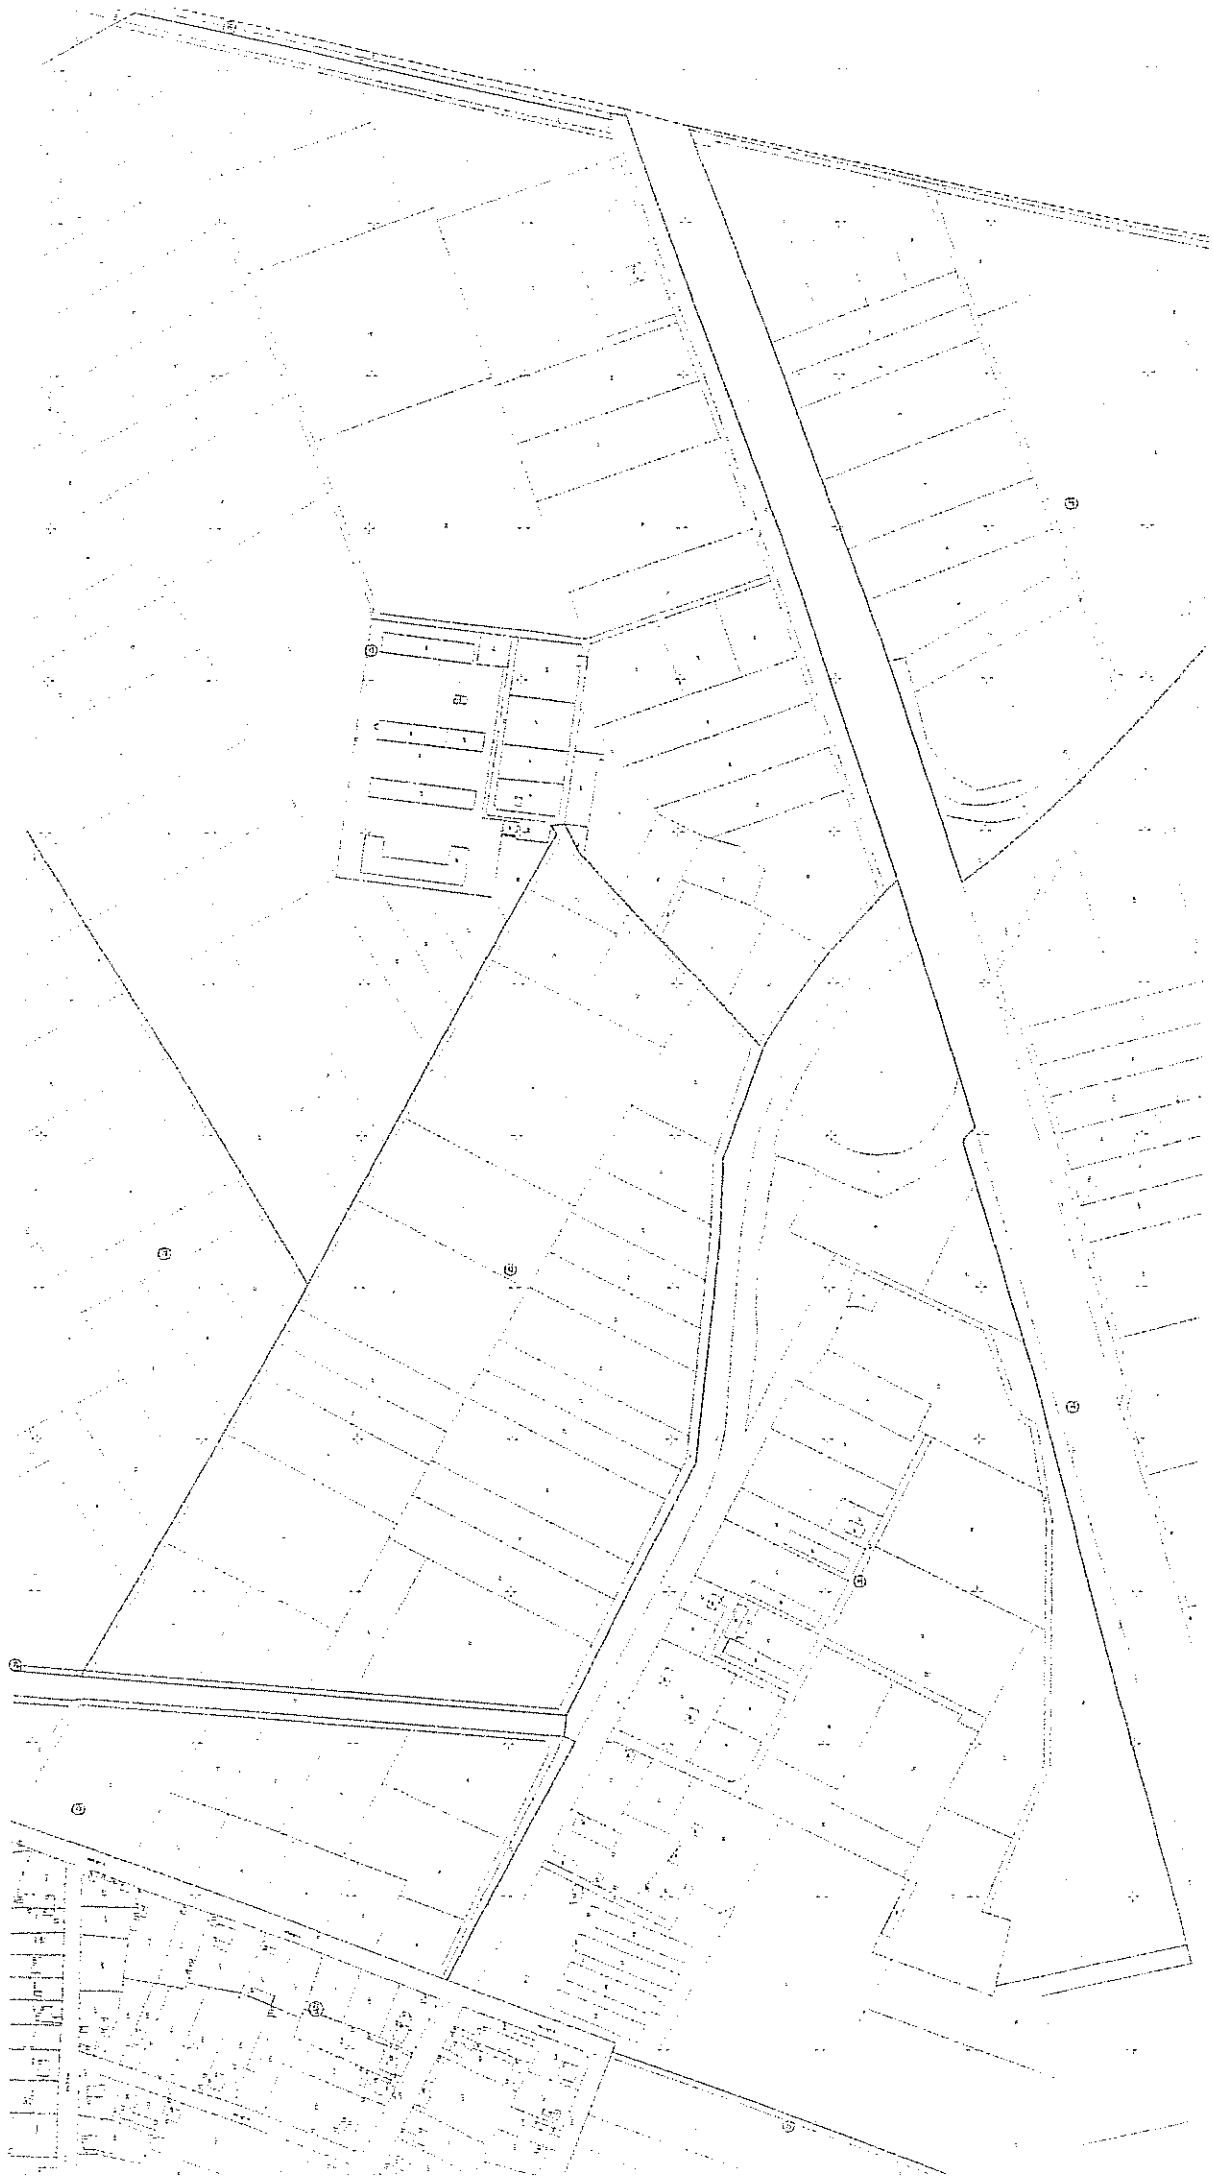

предложение об индустриальном
застройстве

На поземлен имот № 03839.28.26

Вписан в партида № на Имотния регистър към РС ПЛОВДИВ.

Имотът е образуван от имот

А.С. КОЗЛОВ

So called the notebook

№ 1 / 11.01.2012 г.

На поземлен имот № 03839.28.26



М 1:2000

Скицата е актуална към 11.01.2012 г.

Регионална служба по кадастъра - ...

Изготвил:

/копирал/

За изготвяне на поземлен имот

№ 2 / 11.01.2012 г.

На поземлен имот № 03839.29.20

C:\Program Files\kolma\mkadwin\bin\ac3.bmp не е намерен

Находящ се в с.БЕНКОВСКИ, ЕКАТЕ: 03839, общ. МАРИЦА, обл. ПЛОВДИЕ по
кадастрална карта, одобрена със заповед № РД-18-81 от 05.12.2007 г. на
Изпълнителния директор на АГКК.

Вписан в партида № на Имотния регистър към РС ПЛОВДИЕ.

Адрес : ДРЕНКОВ БРЯСТ
Площ по кадастрална карта : 4,858 дка.
Трайно предназначение : Земеделска територия
Начин на трайно ползване : ПОЛСКИ ПЪТИЩА
Стар идентификатор :


Собственици:

1.ОБЩИНА МАРИЦА, БУЛСТАТ 000472182, с.БЕНКОВСКИ, п.код:4201

Документ: № - от г. издаден от -

Съседи:03839.29.23, 03839.29.34, 03839.29.33, 03839.29.2, 03839.29.1,
03839.29.21, 03839.30.35, 03839.28.33, 03839.37.52, 03839.32.51, 03839.32.43,
03839.32.42, 03839.32.44, 03839.32.40, 03839.32.39, 03839.32.46, 03839.32.83,
03839.32.48, 03839.29.21, 03839.29.27, 03839.29.10, 03839.29.11, 03839.29.12,
03839.29.13, 03839.29.14, 03839.29.15, 03839.29.16, 03839.29.25, 03839.29.24,
03839.29.18, 03839.29.22

Имотът е образуван от имот

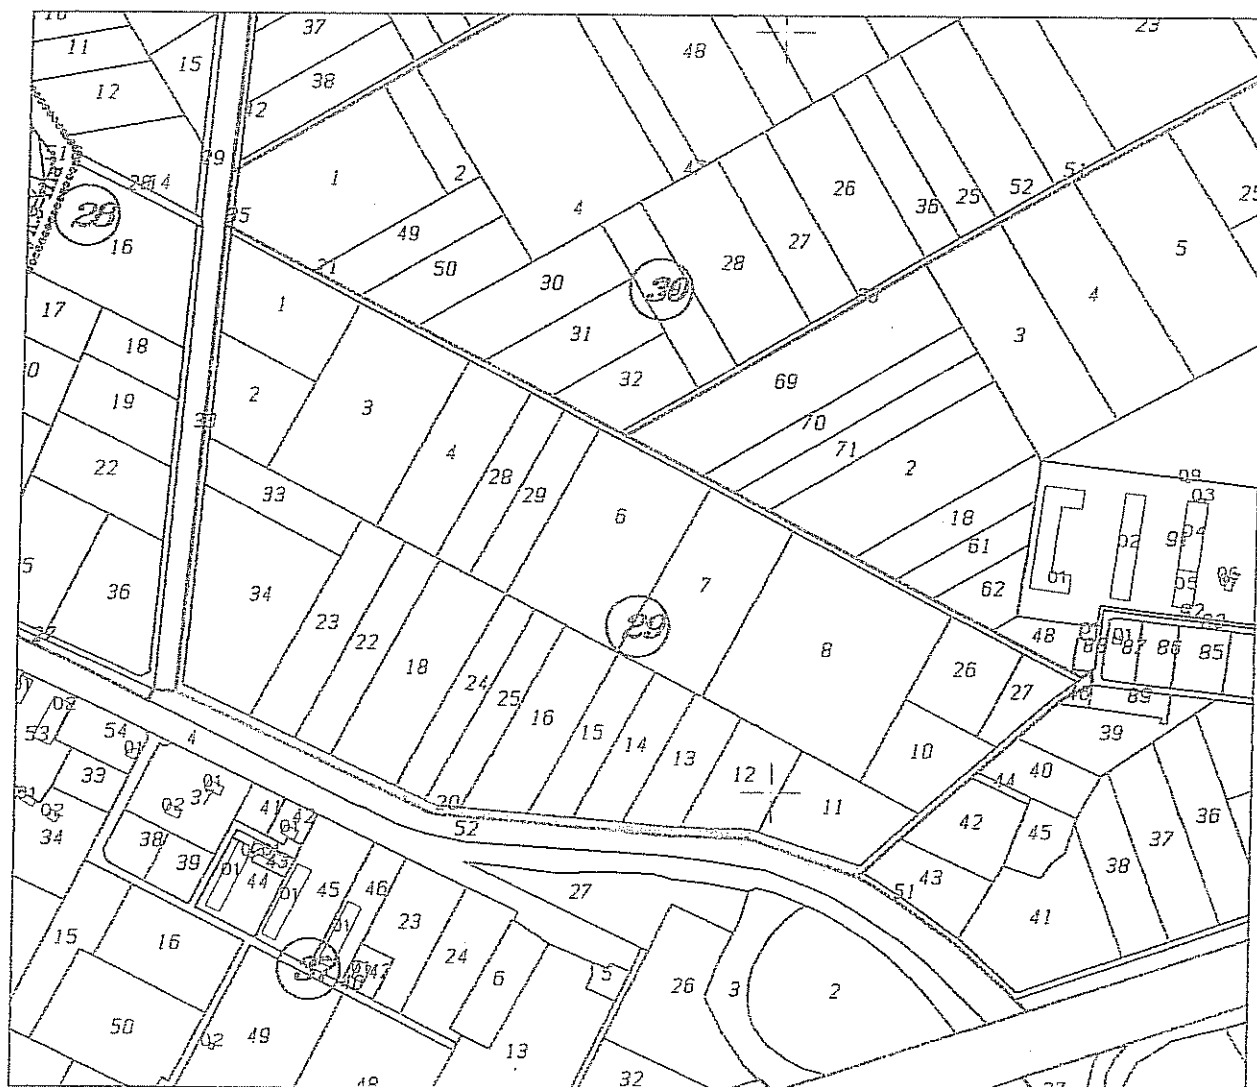

М 1:5000

Скицата е актуална към 11.01.2012 г.

Регионална служба по кадастъра - ...

Изготвил:

/копиран/

За съвместно ползване

№ 3 / 11.01.2012 г.

На поземлен имот № 03839.32.51
C:\Program Files\kolma\mkadwin\bin\lac3.bmp не е намерен

Находящ се в с. БЕНКОВСКИ, ЕКАТТЕ: 03839, общ. МАРИЦА, обл. ПЛОВДИВ по
кадастрална карта, одобрена със заповед № РД-18-81 от 05.12.2007 г. на
Изпълнителния директор на АГКК.

Вписан в партида № на Имотния регистър към РС ПЛОВДИВ.

Адрес : БИЧИК ИЗВОР
Площ по кадастрална карта : 2,673 дка.
Трайно предназначение : Земеделска територия
Начин на трайно ползване : ПОЛСКИ ПЪТИЩА
Стар идентификатор :


Собственици:

1. ОБЩИНА МАРИЦА, БУЛСТАТ 000472182, с. БЕНКОВСКИ, п. код: 4201

Документ: Решение № А01А от 23.06.1997 г. издаден от ПК Марица

Съседи: 03839.32.36, 03839.32.37, 03839.32.38, 03839.32.41, 03839.32.43,
03839.29.20, 03839.37.52, 03839.32.77, 03839.31.74, 03839.32.56, 03839.32.55,
03839.32.27, 03839.32.72, 03839.32.73, 03839.32.72, 03839.32.65, 03839.32.49,
03839.32.31, 03839.32.32, 03839.32.50, 03839.32.35

Имотът е образуван от имот

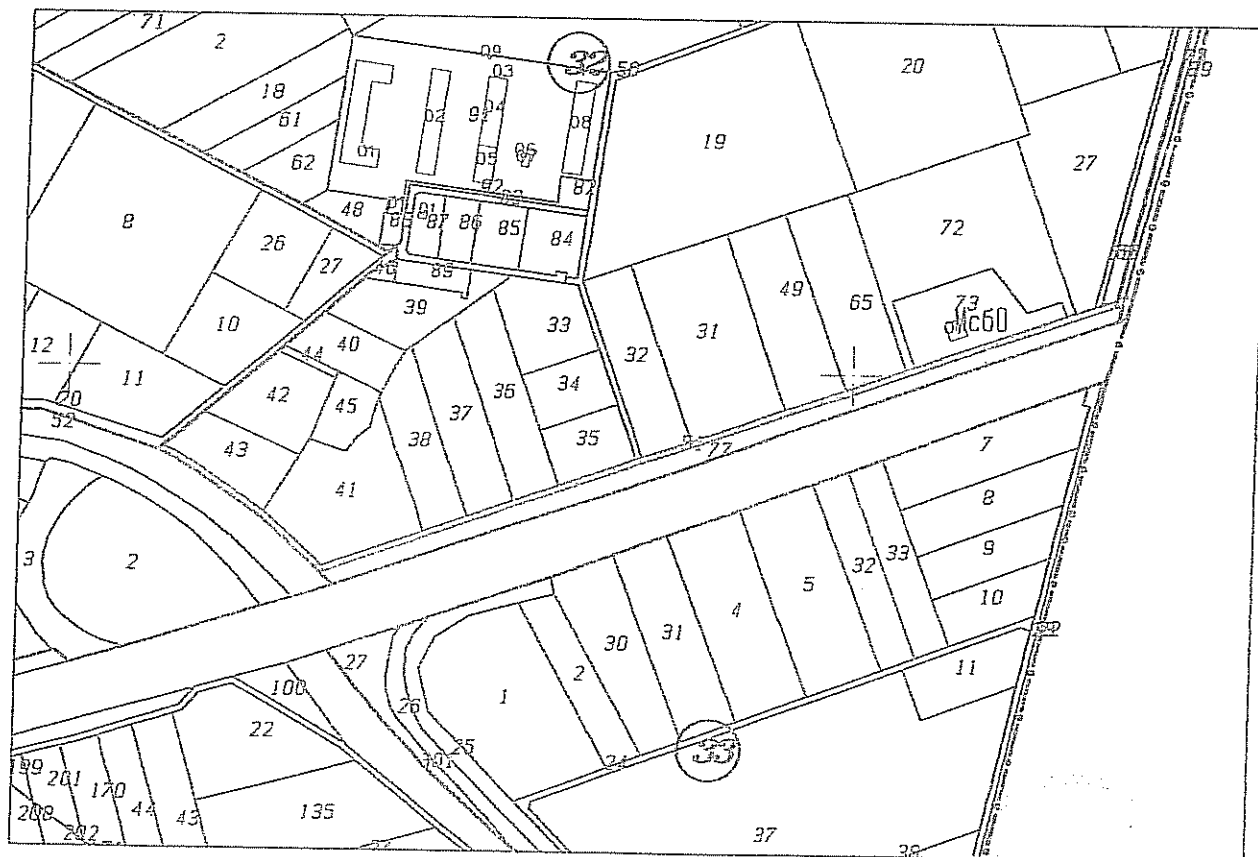

М 1:5000

Скицата е актуална към 11.01.2012 г.

Регионална служба по кадастъра - ...

Изготвил:

Копирал:

За служебно ползване!