

**ВЪЗЛОЖИТЕЛ:** МИНИСТЕРСТВО НА ЗЕМЕДЕЛИЕТО И ХРАНИТЕ

**ИЗПЪЛНИТЕЛ:** .....

**ОБЕКТ:** Извършване на ремонт на покрив на сграда на Министерство на земеделието и храните (МЗХ), гр. София, бул. "Христо Ботев" № 55 – блокове А, Б и В

**ОБЩИНА:** Столична

**ОБЛАСТ:** Софийска

## ТЕХНИЧЕСКА СПЕЦИФИКАЦИЯ

Предмет на настоящата поръчка е изпълнението на ремонт: строително – монтажни работи на части от покрива на старата сграда на Министерство на земеделието и храните (МЗХ) – гр. София, бул. „Христо Ботев“ № 55. Старата част на сградата на МЗХ е паметник на културата от национално значение.

### 1. ТЕХНИЧЕСКО СЪСТОЯНИЕ

Във връзка с падналата градушка на 08.07.2014 г. в района на гр. София, проливните дъждове и обилното снеготопене и след направен оглед на покривите на МЗХ в частта на старата сграда - блокове А, Б и В се установи, че в голяма част от покривните скатове има нанесени щети: счупени керемиди и скъсани ламарини, поради което е наложителна тяхната подмяна или ремонтиране на засегнатите участъци.

### 2. РЕМОНТНИ ДЕЙНОСТИ



Ремонтните дейности ще се извършат след оглед на място, съобразно приложените схеми и направените констатации, като ще се започне от най-компрометираните участъци. Ремонта на покривите на различните блокове ще започне, като първоначално ще се започне с полагане на стари керемиди, след което ще се продължи с полагането на нови керемиди. При необходимост от допълнителни дейности неуточнени при подписване на договора, преди започване на работа ще се съставя протокол с участие на Изпълнителя и представители на Възложителя за уточняване на всеки вид дейност.

Поради спецификата на работата, както и невъзможността да бъдат уточнени точните количества на налагашите се ремонти по покривите предварително, отчитането ще става на база реално-извършена работа, чрез подписването на протоколи. При изпълнение на настоящата поръчка е необходимо да бъдат представени анализи на единични цени /материали + труд/ за описаните по-долу дейности:

1. Демонтаж на стари керемиди и капаци – лв./кв.м.;
2. Демонтаж на мушама /фолио/ и летви – лв./кв.м.;
3. Почистване на покрива и извозване на строителни отпадъци – лв./кв.м.;
4. Полагане на ново фолио, монтаж на летви, полагане на нови керемиди и нови капаци „Брамак“ - класик протектит или еквивалент на тях – лв./кв.м.;
5. Полагане на стари керемиди и капаци (здрави и налични от другите скатове) – лв./кв.м.;
6. Възстановяване на летви и фолио за полагане на стари керемиди – лв./кв.м.;
7. Подмяна на изгнила дървена обшивка – лв./кв.м.;
8. Изправяне, изкърпване и полагане на нова поцинкована ламарина на поли, улами и др. – лв./кв.м.;
9. Изправяне, изкърпване и полагане на нова цинкова ламарина – лв./кв.м.;

Изготвил:   
инж. Марија Велинова

## План на покрива

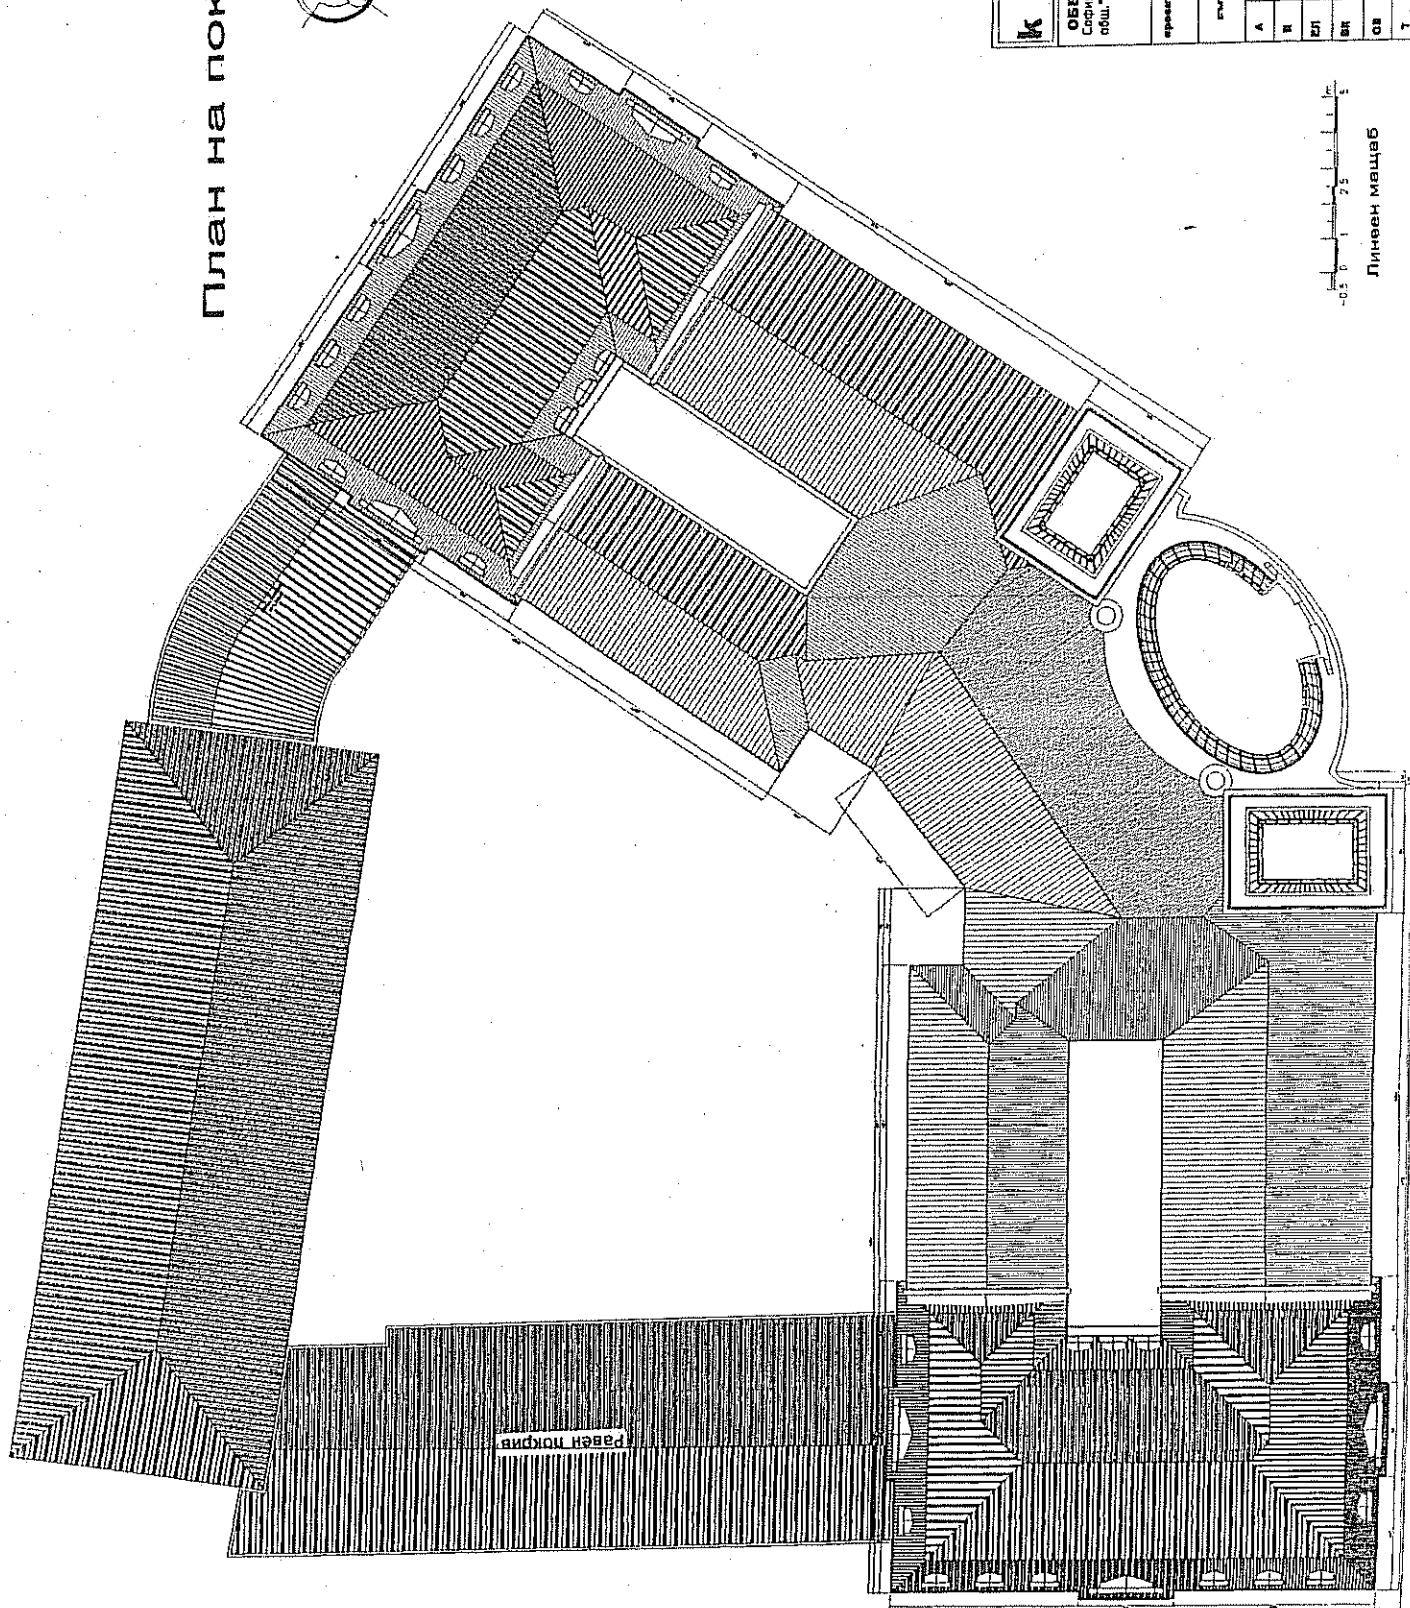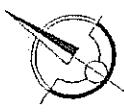






Съдържанието:  
въвеждане

А

Б

БЛ

ВЛ

ДЛ

ЕЛ

Л

Линеен мащаб





